


ul.Vojvode Putnika-Miloša Velikog
Vojvode Putnika Street

STACIONAŽA CHAINAGE	0.00	</
------------------------	------	--	--	----

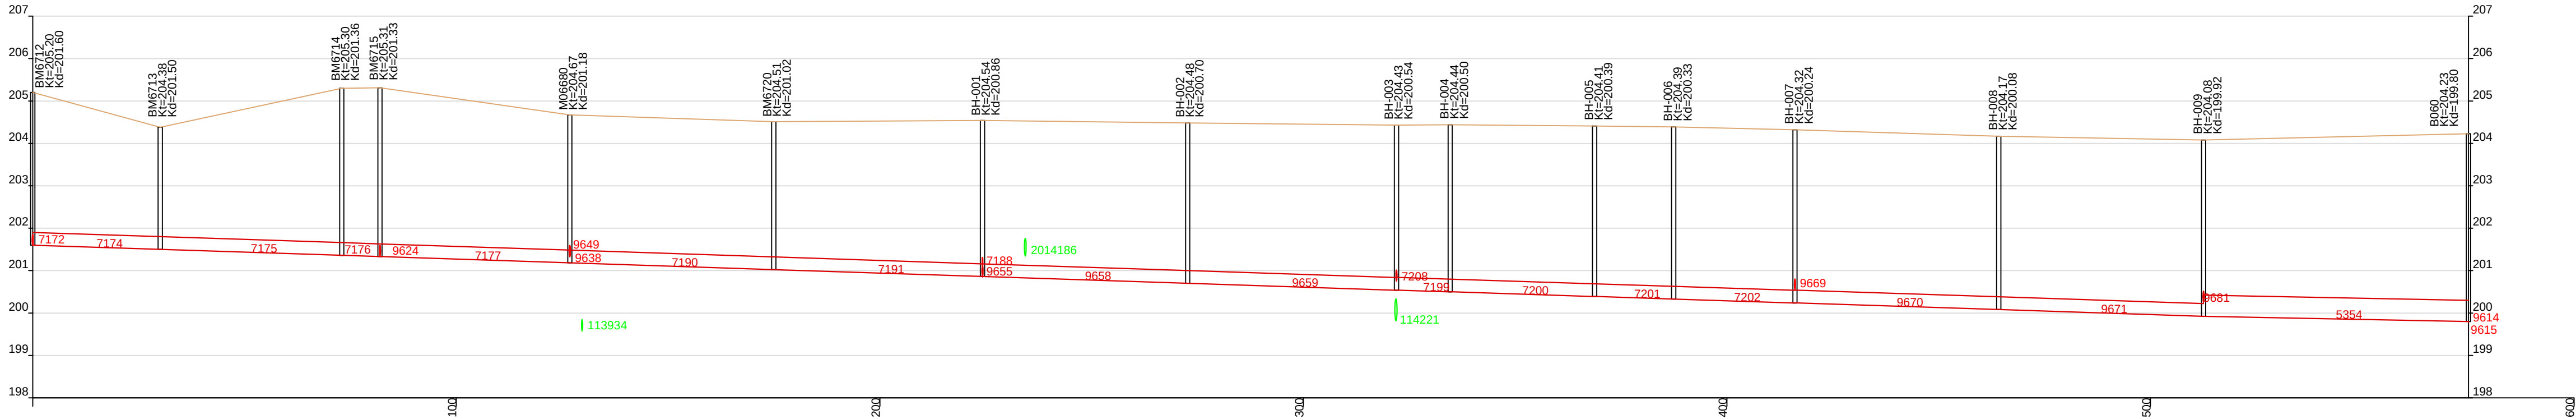

REV.	Opis revizije / Revision description						Datum/Date	Crtao/Drawn	Overio/Appr.	
 		Odg. projektant: Respon. designer:	Ime i prezime / Name		Paraf/Sign.	Investitor: Client:			---	
		Ljiljana Janković, dipl.inž.grad.		Grad Kraljevo / City of Kraljevo Trg Jovana Sarića 1, 36000 Kraljevo;						
		Licenca odg.proj.: Res. des. license:	314 E512 07		Objekat / Facility:					
		Projekat za izvođenje Design for Execution		Kanalizaciona mreža za grad Kraljevo Wastewater Collection System for the city of Kraljevo						
		Datum: Date:		Decembar / December, 2015.	Projekcija: Projection:			Kraljevo		
Deo projekta: Project part:		PROJEKAT HIDROTEHNIČKIH INSTALACIJA DESIGN OF HYDROTECHNICAL INSTALLATION						3		
Razmera: Scale:	Naziv crteža/Drawing name: PODUŽNI PROFIL - REKONSTRUKCIJA KOLEKTORA ZA OTPADNE VODE : -ul.Vojvode Putnika -Miloša Velikog LONGITUDINAL SECTION - RECONSTRUCTION OF WASTEWATER SEWERS: -Vojvode Putnika Street -Miloša Velikog					Crtež broj: Drawing number:		List/od: Page/of:	2/2	
1:100/1000						KV-KM-PZI-3.0-02		Rev.		