
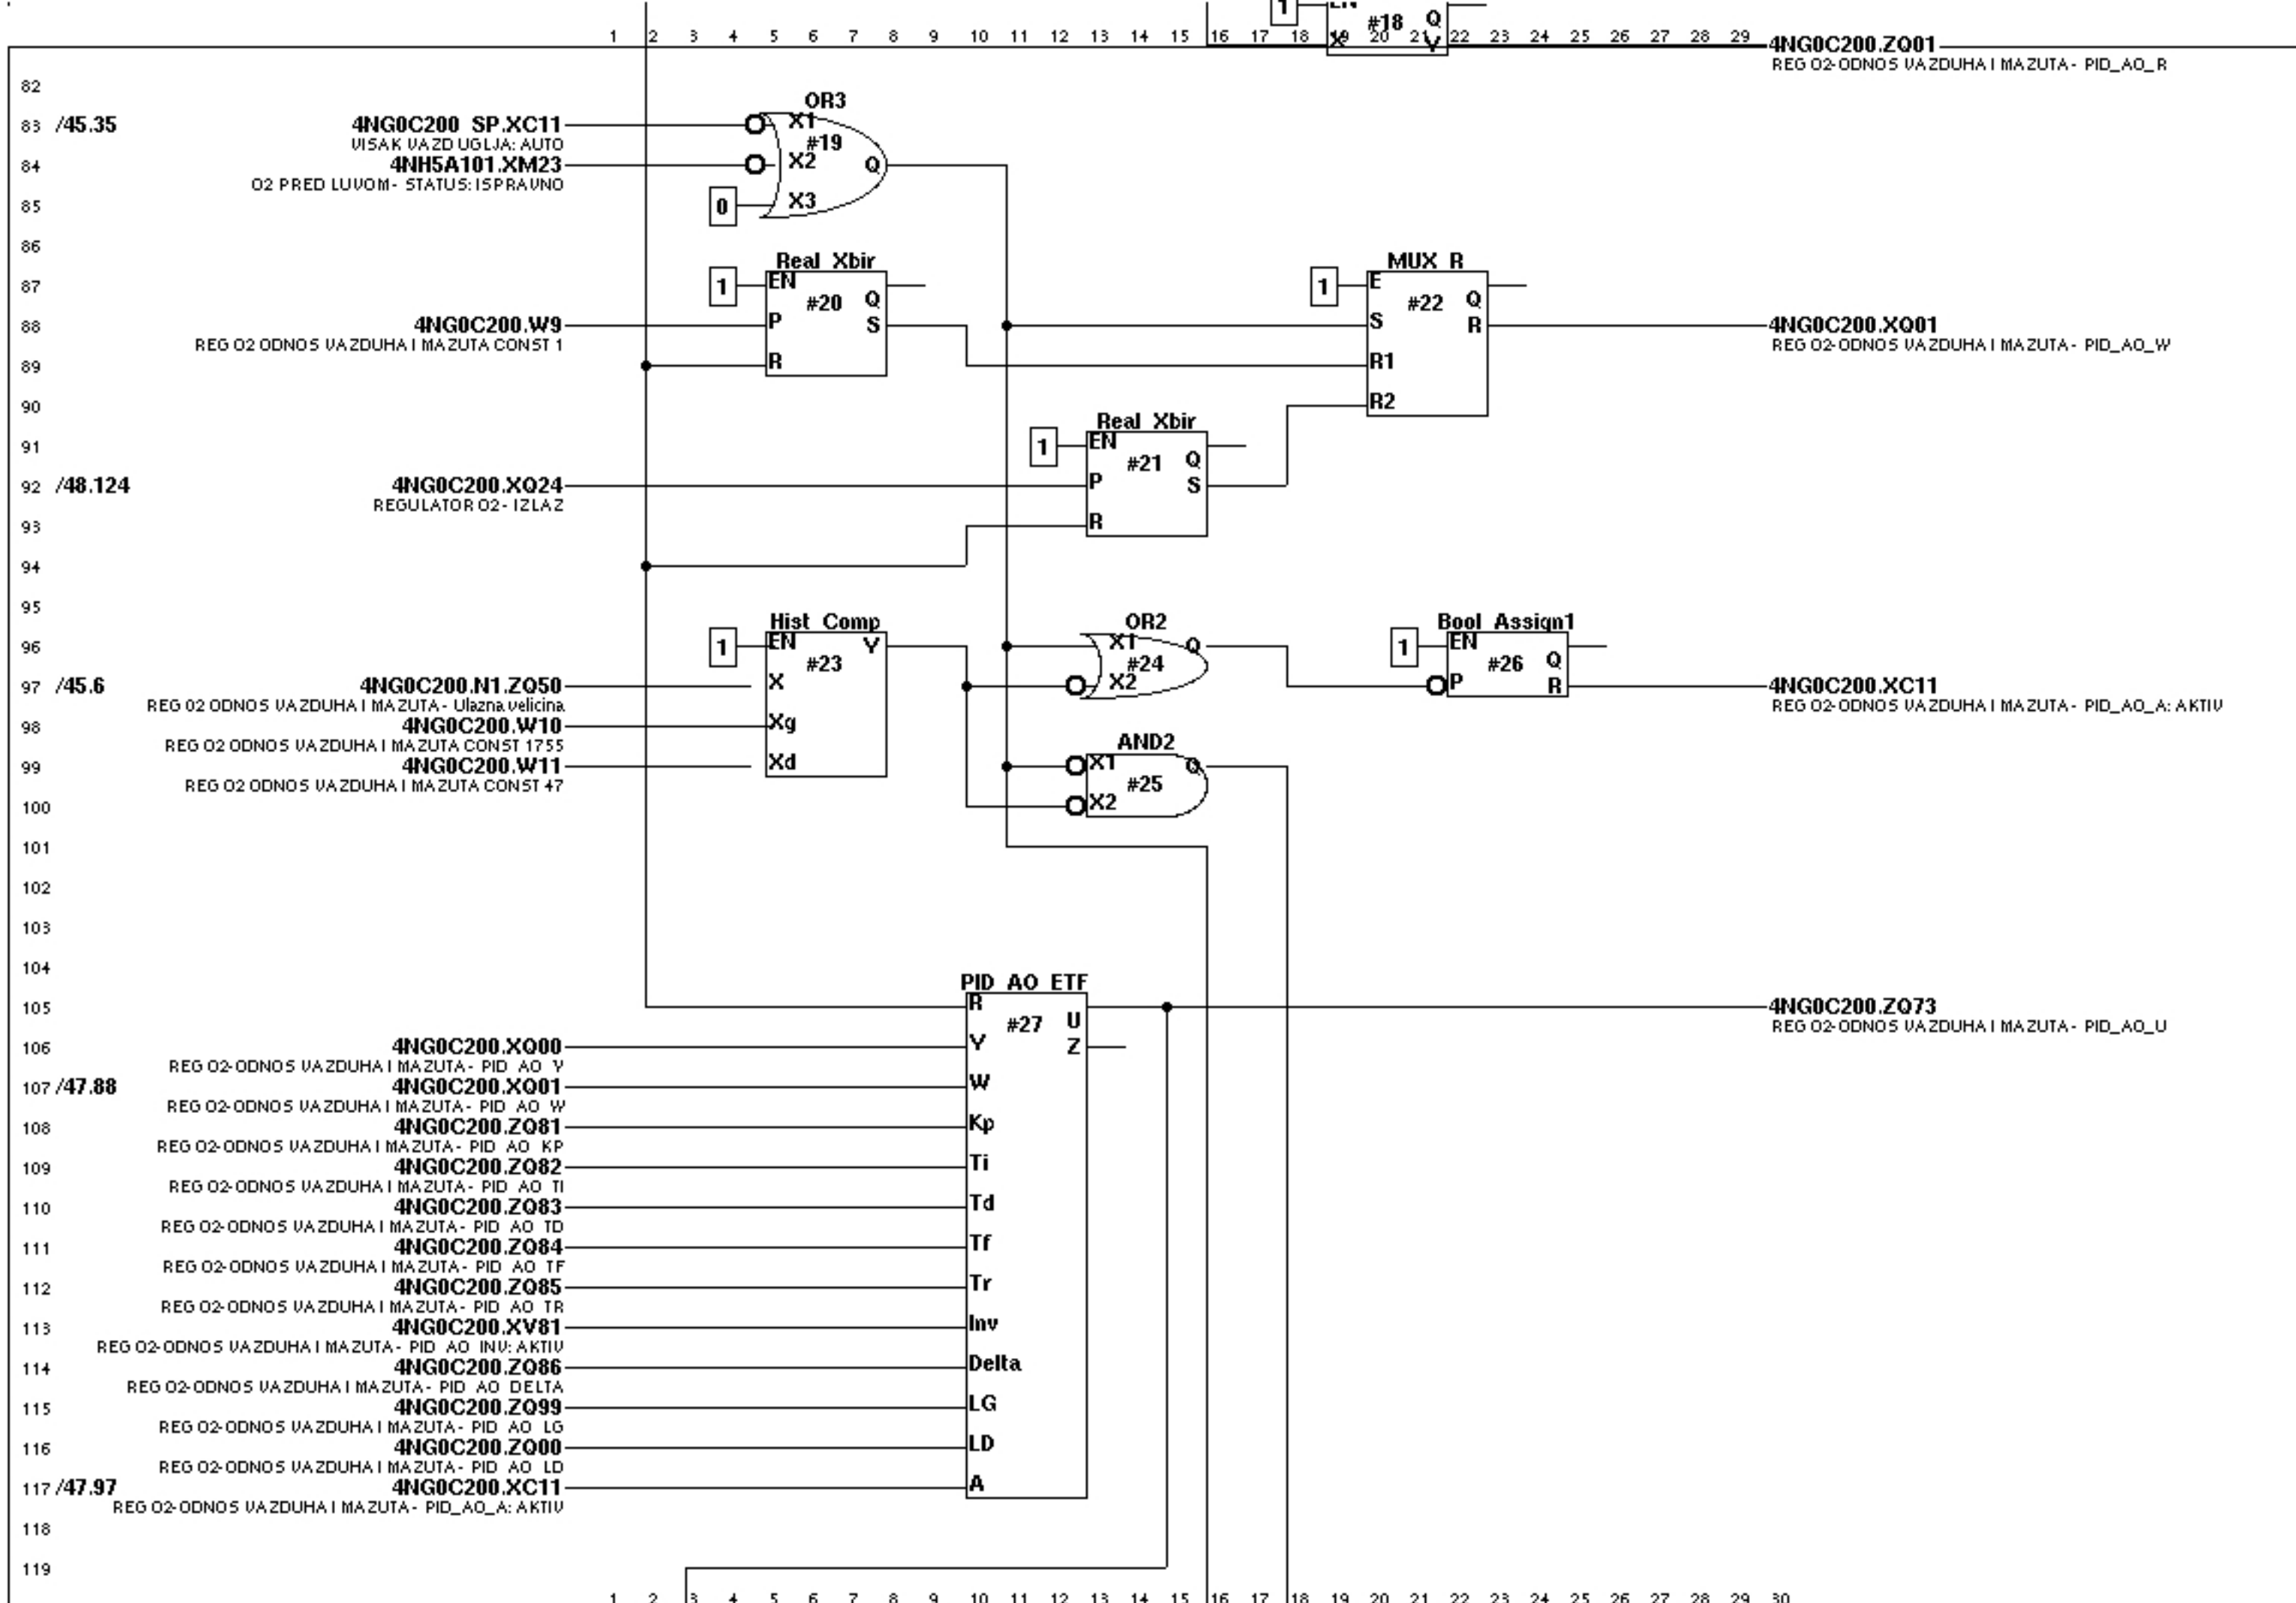



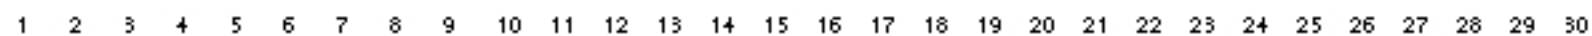
| | | | | | | |
|---------------------------|--------------------|--------|-------------------------------------------------------------|-------------------|---|---------------------|
| Oznaka: TS.100.066 | | | Investitor: EPS JP TENT | | Projektna organizacija: | |
| Datum: 05.07.2009. | | | Naziv objekata: TENT A1 | |  <i>institut MIHAJLO PUPIN</i> "IMP AUTOMATIKA" d.o.o. | |
| Projektant saradnik: | B.Papic | | Naziv projekta: Adaptacija MRU-sistema - blok A4 | | | |
| Projektant odgovorni: | V.Jovanovic | | Naziv crteza: Funkcionalni blok dijagram - _4NG0C200 | | | |
| Reg. broj: | 10.243/08 | | | | | |
| Kopija: | Broj: | Datum: | Oznaka crteza: | PLC: RTU14 | List: 47 | Listova: 140 |




institut MIHAJLO PUPIN
"IMP AUTOMATIKA" d.o.o.




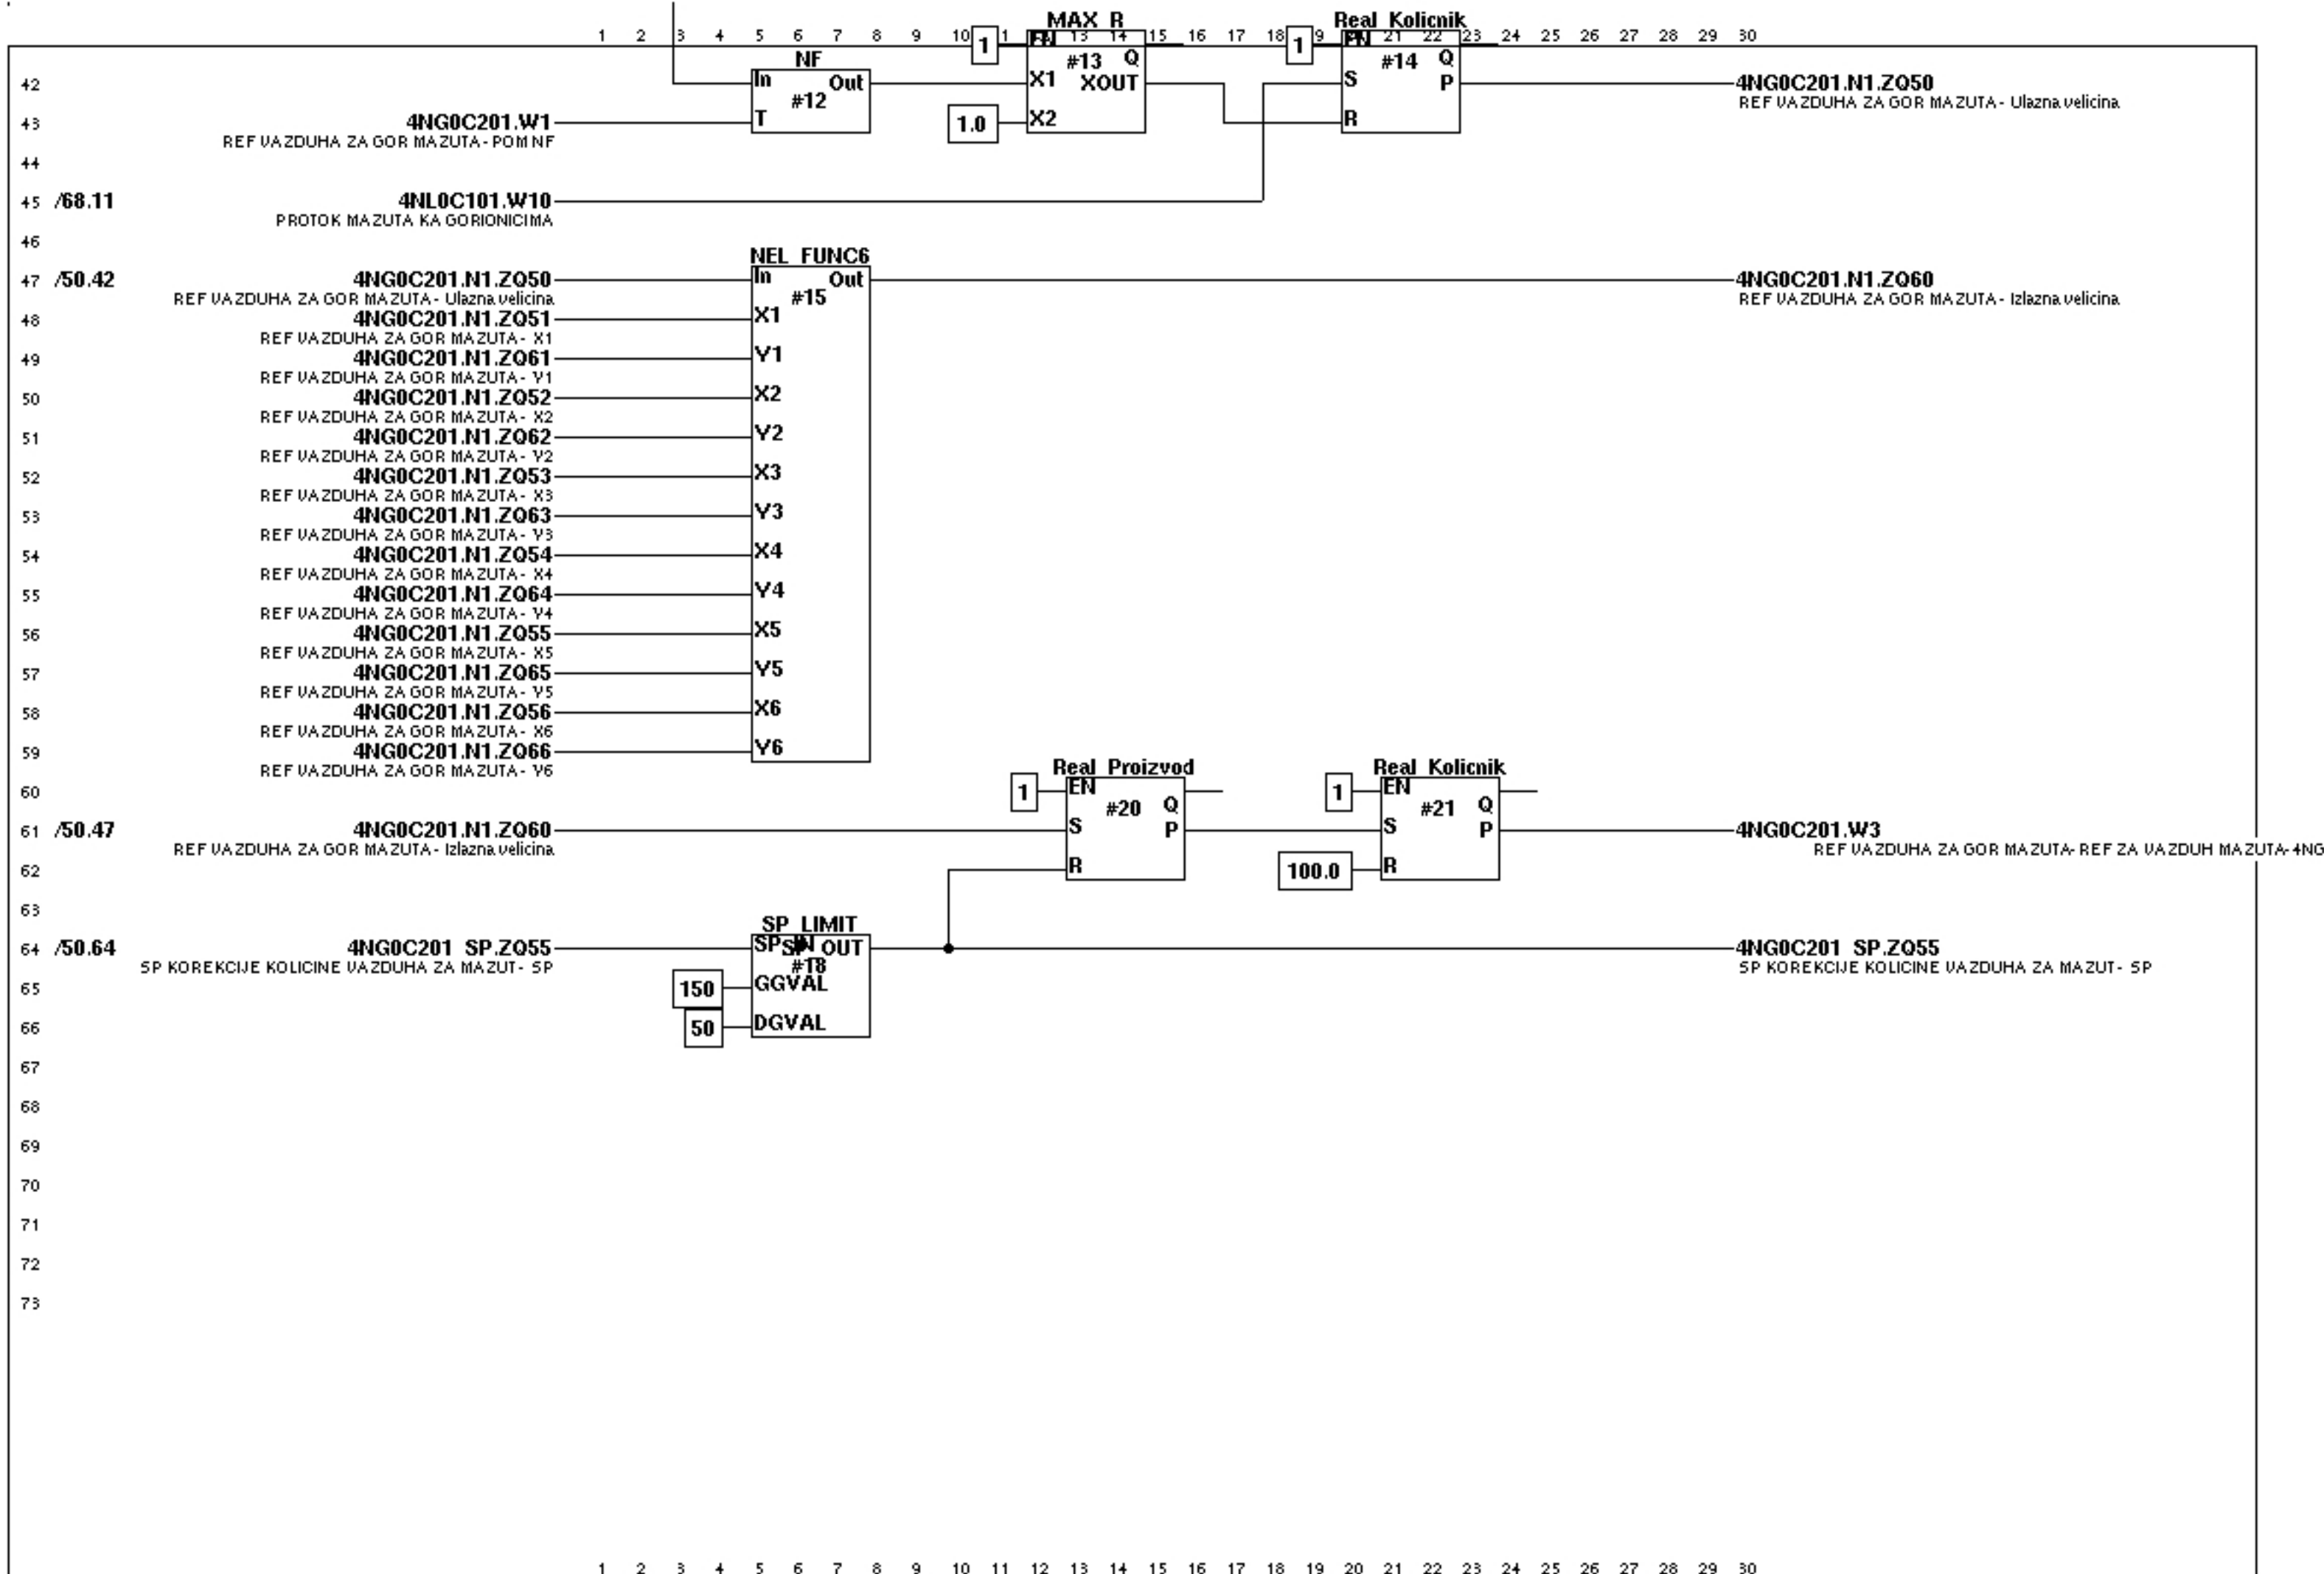
| | | | | |
|-----------------------|-------------|-----------------|----------------------------------------|---|
| Oznaka: | TS.100.066 | Investitor: | EPS JP TENT | Projektna organizacija: |
| Datum: | 05.07.2009. | Naziv objekta: | TENT A1 |  Institut MIHAJLO PUPIN "IMP AUTOMATIKA" d.o.o. |
| Projektant saradnik: | B.Papic | Naziv projekta: | Adaptacija MRU-sistema - blok A4 | |
| Projektant odgovorni: | V.Jovanovic | Naziv crteza: | Funkcionalni blok dijagram - _4NG0C200 | |
| Reg. broj: | 10.243/08 | Oznaka crteza: | PLC: | |
| Kopija: | Broj: | Datum: | RTU14 | List: 48 |
| | | | | Listova: 140 |




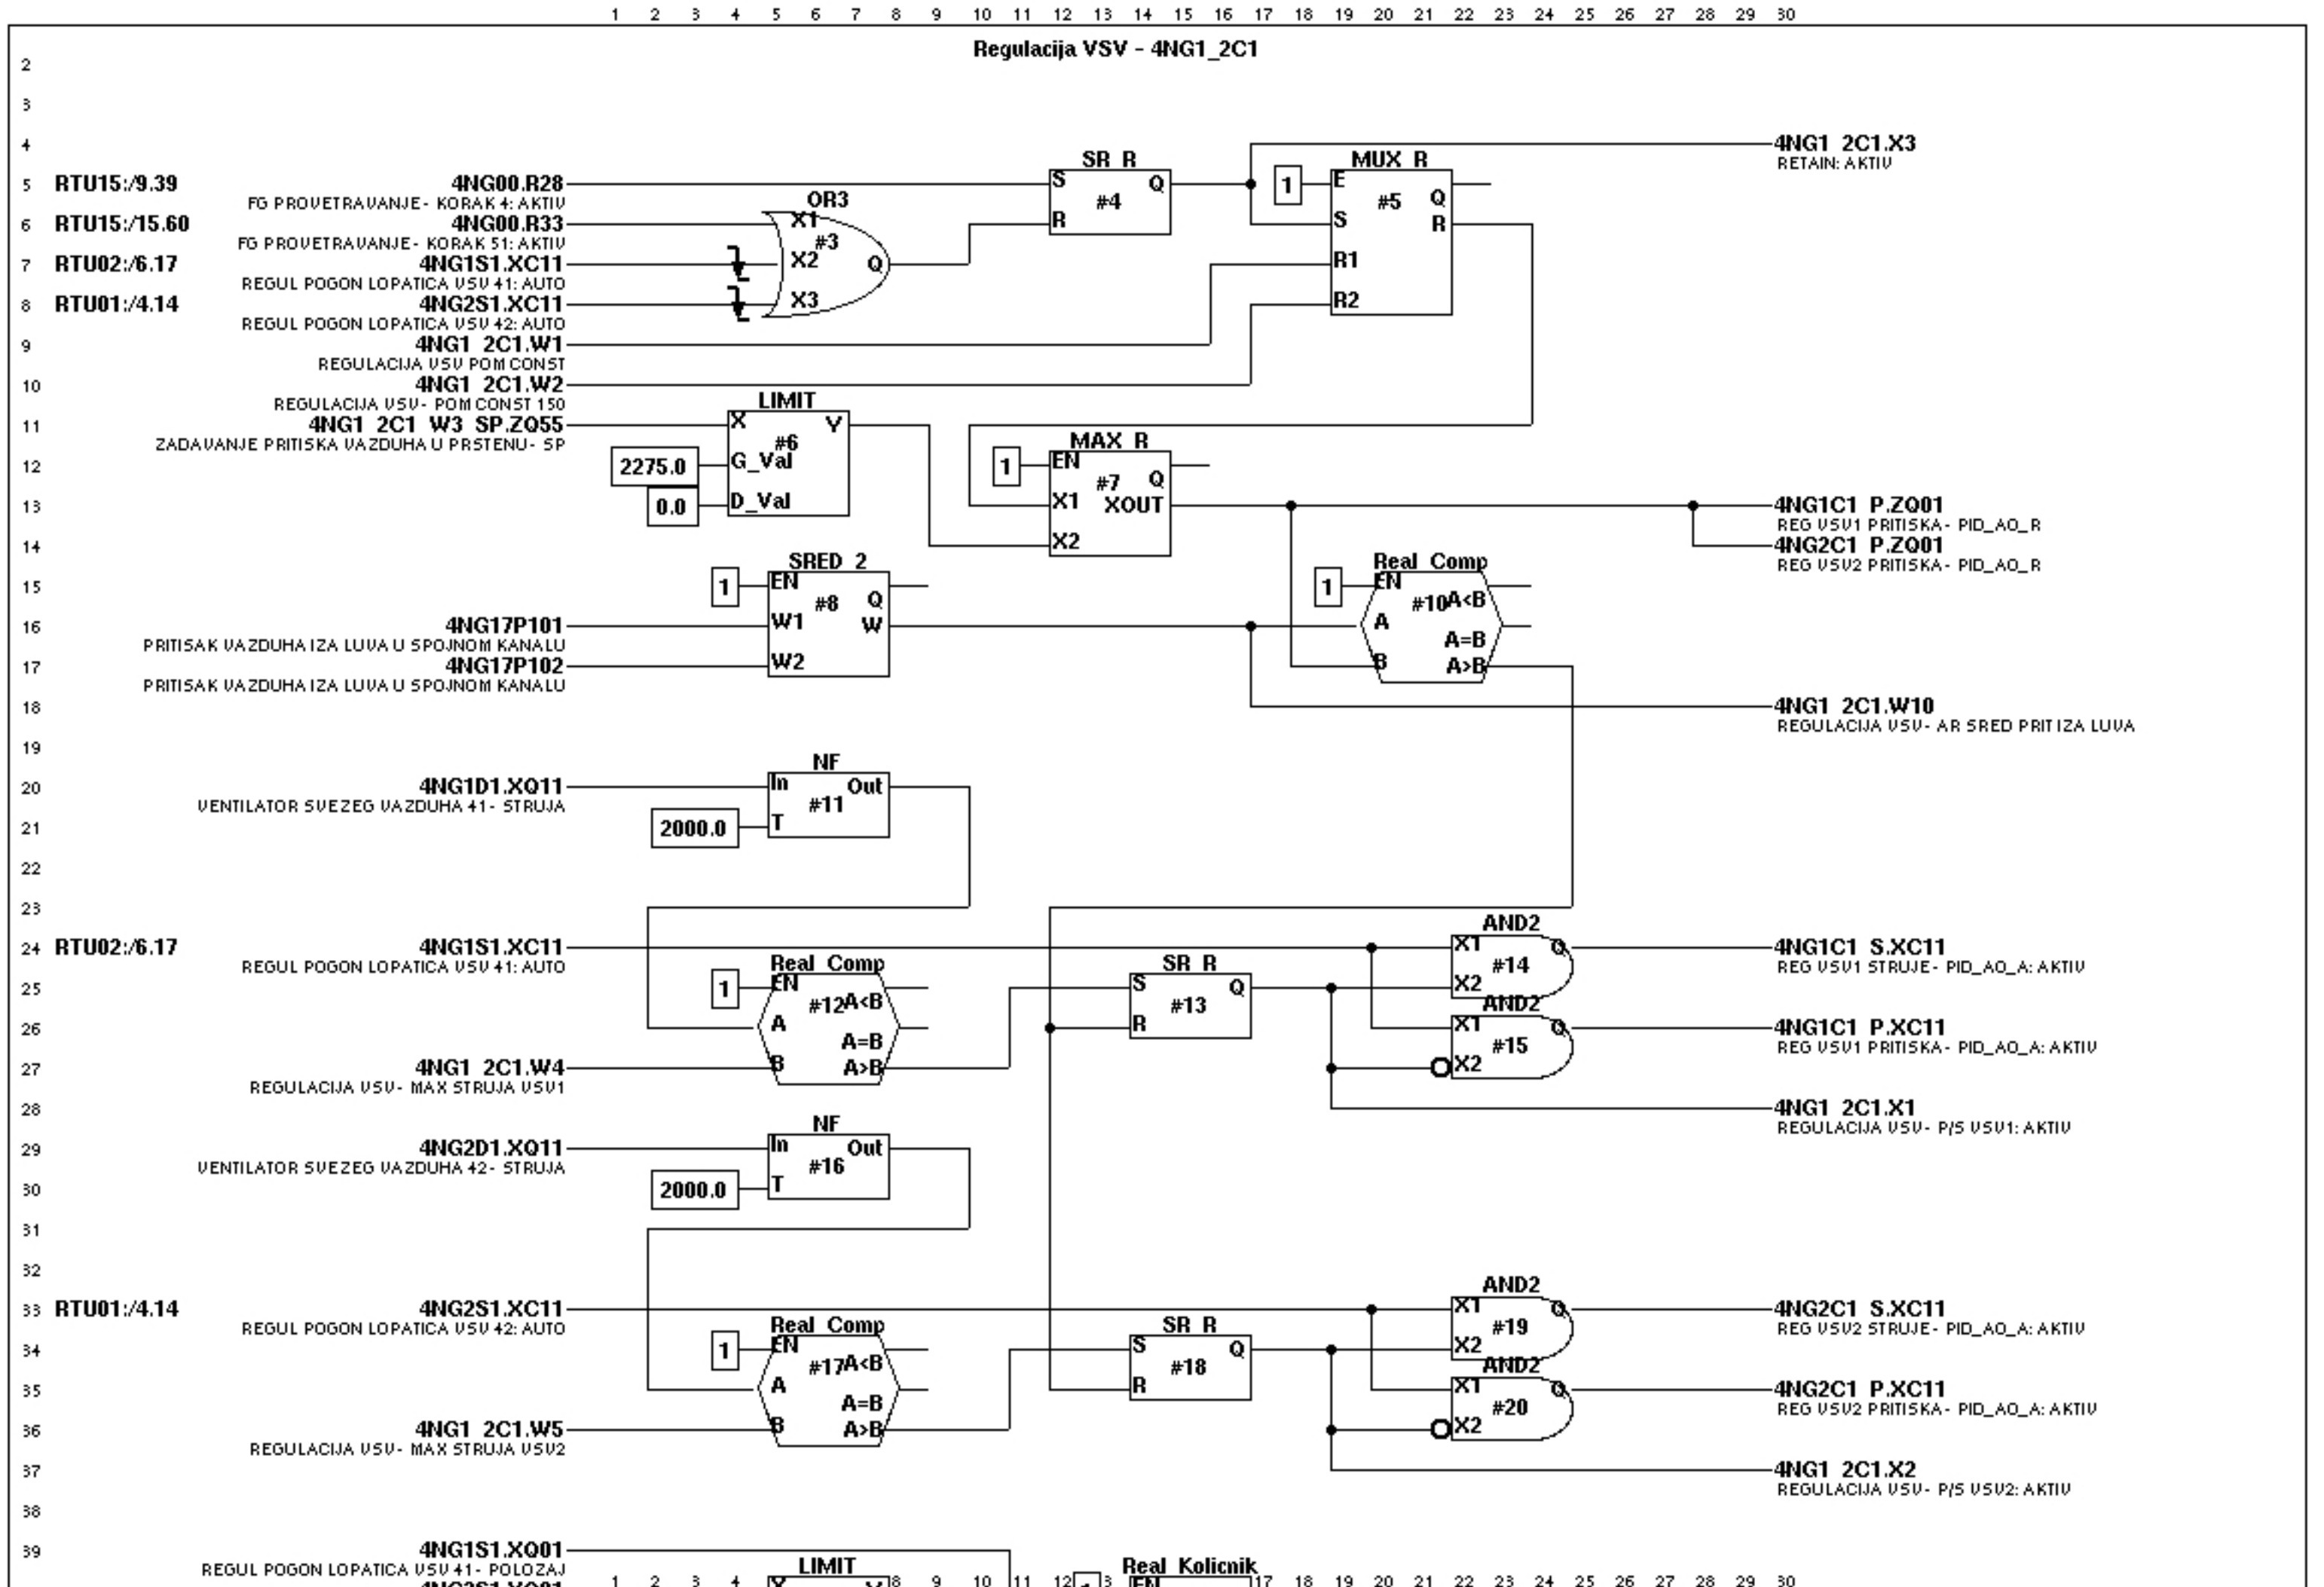
Definisanje ref za korekciju vazduha za gorionike mazuta - 4NG0C201

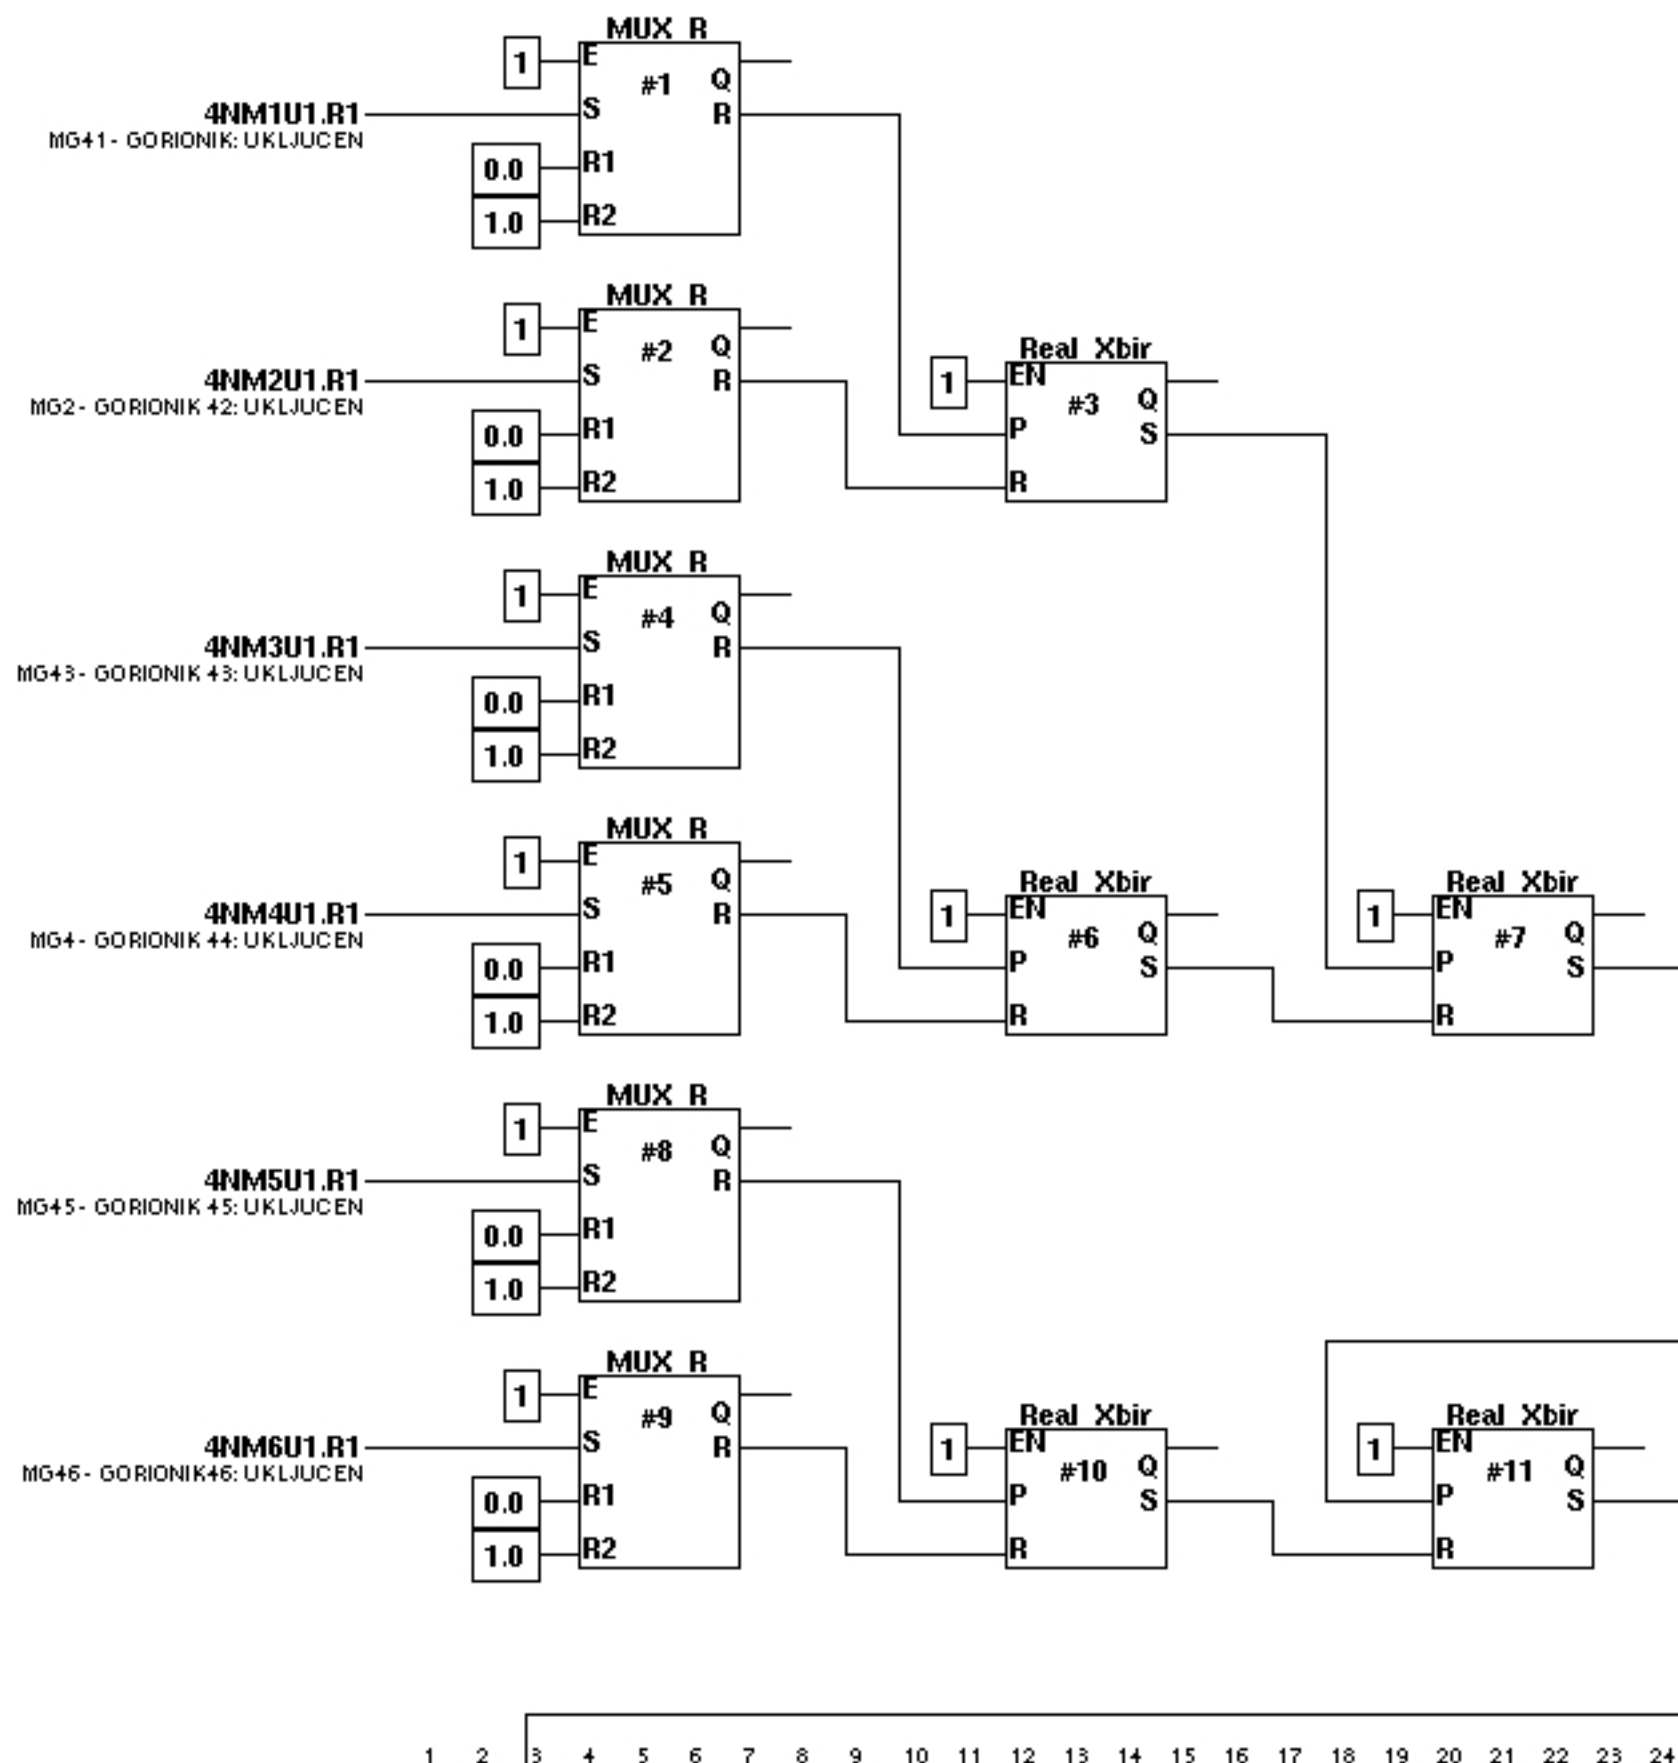


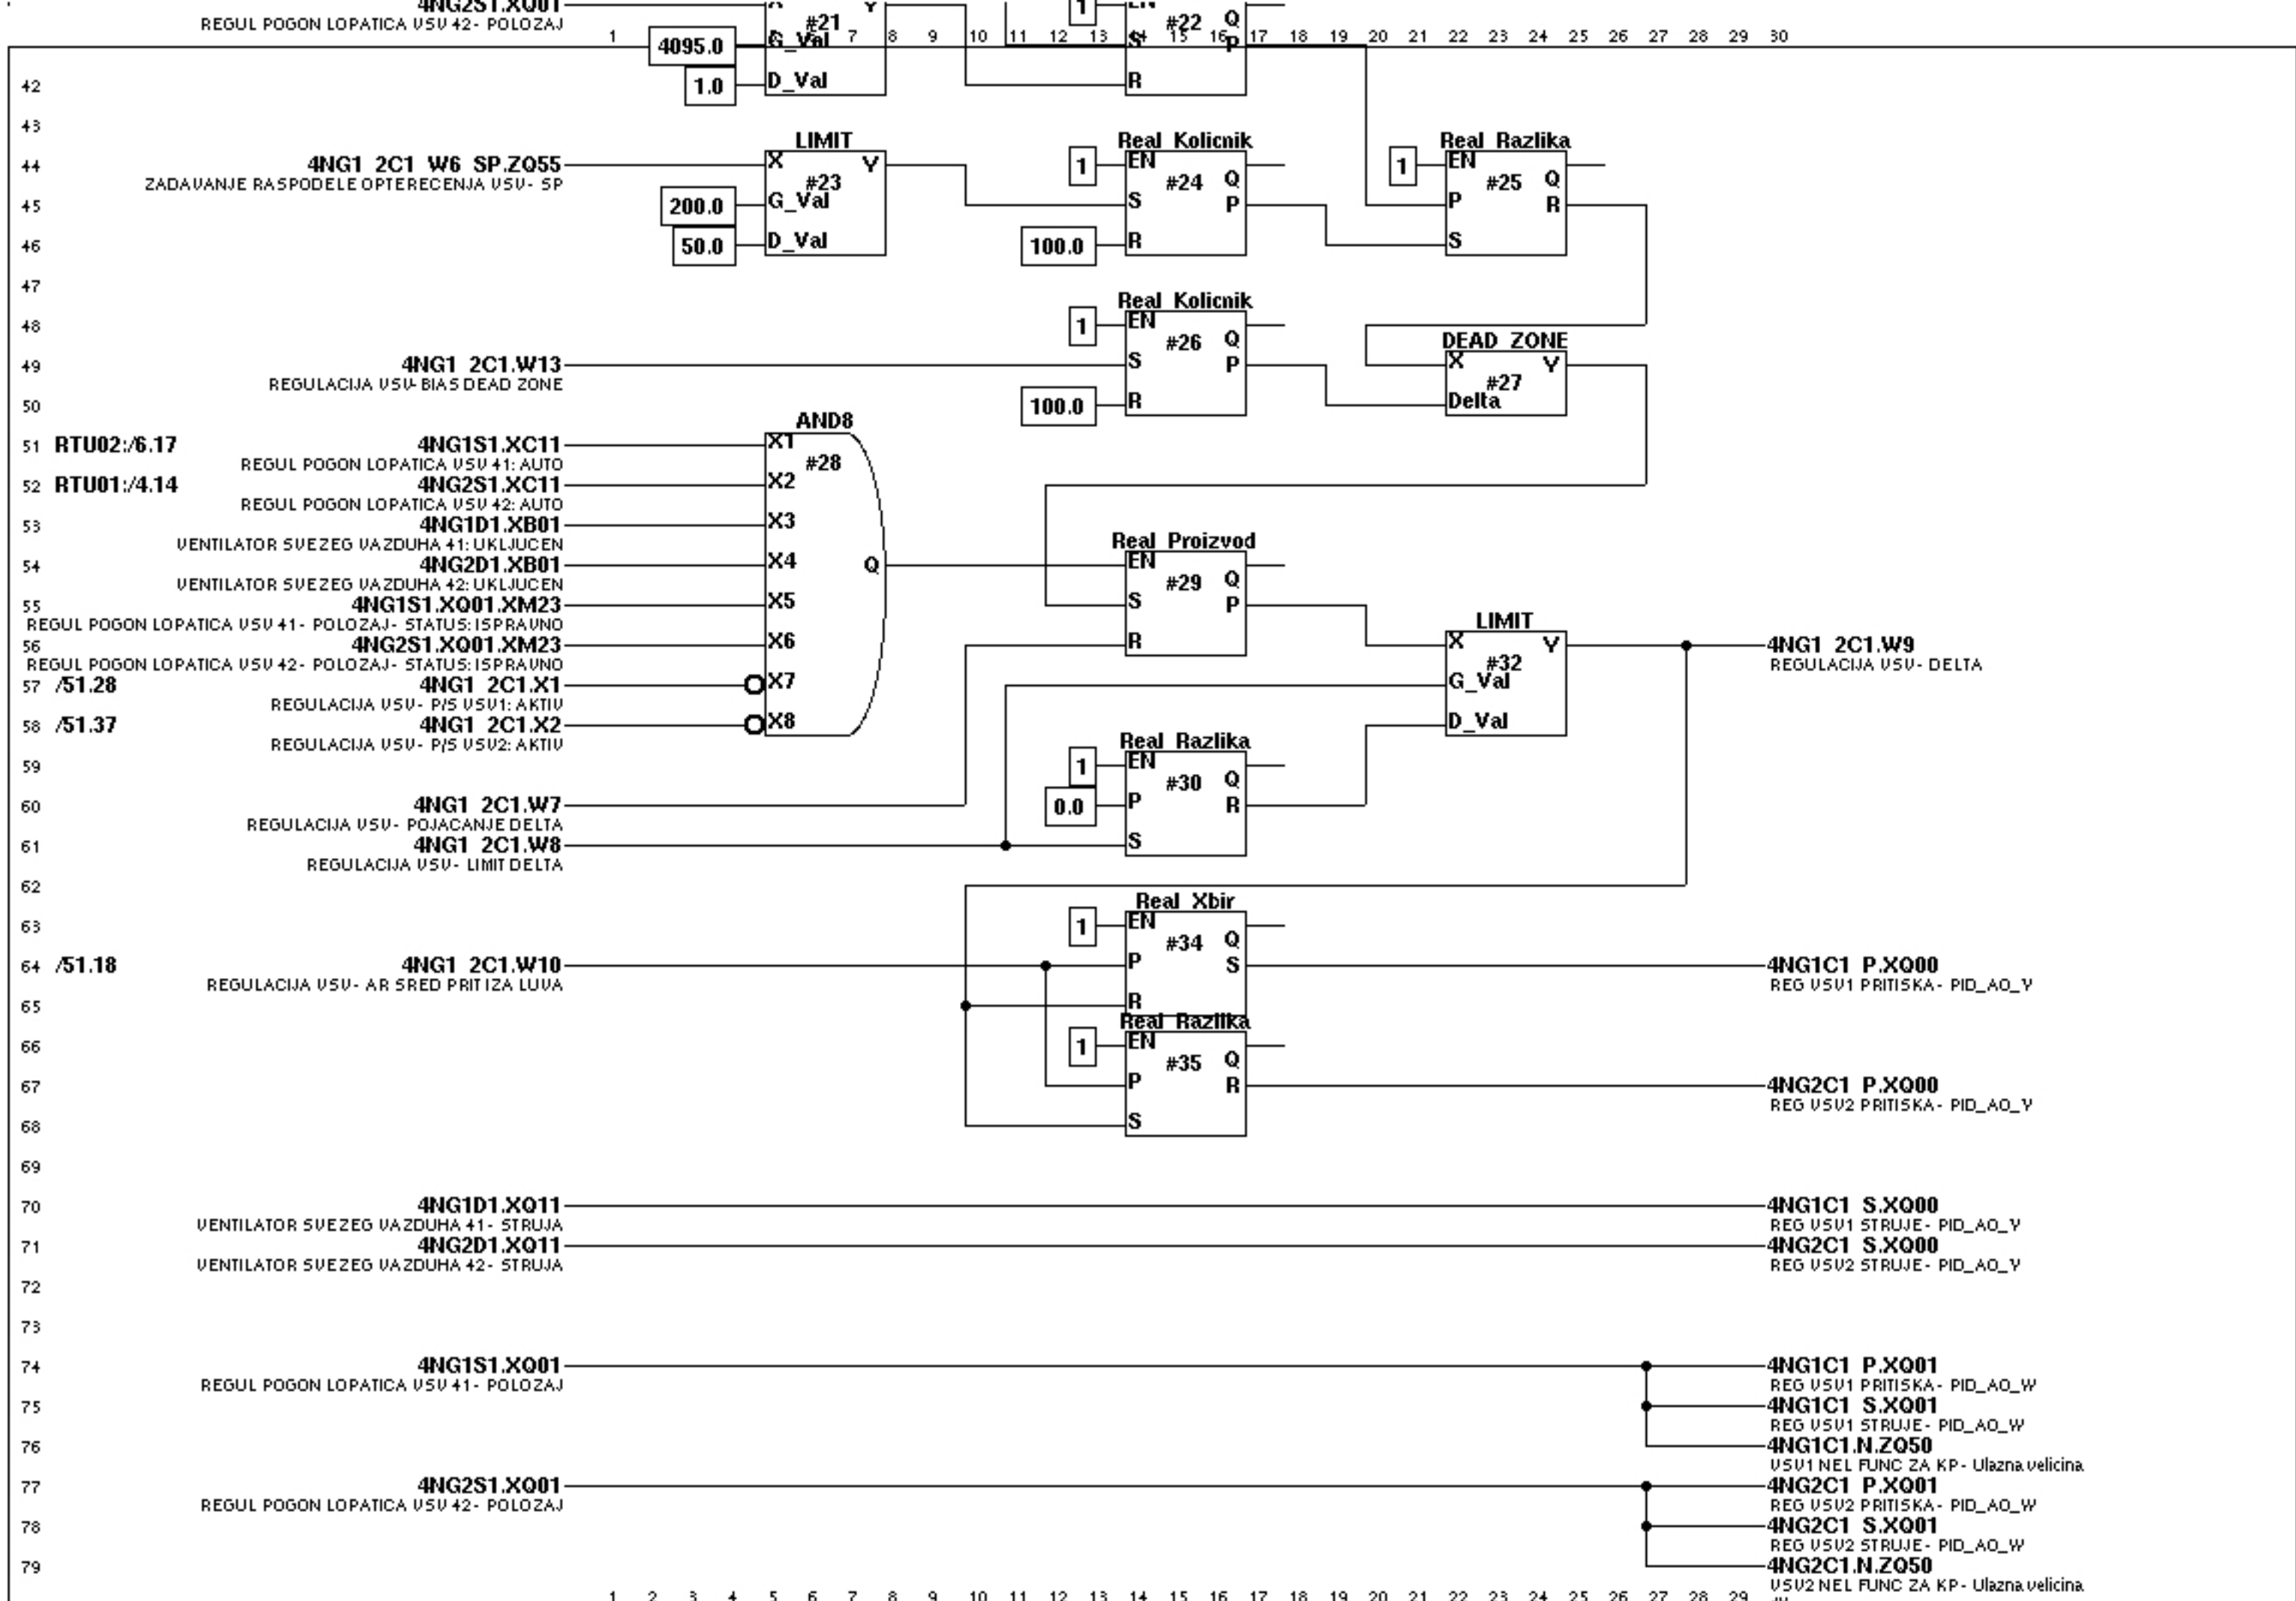
| | | | | | | |
|---------------------------|--------------------|-------------------------------------------------------------|--------------------------------|------|---|---------------------|
| Oznaka: TS.100.066 | | | Investitor: EPS JP TENT | | Projektna organizacija: | |
| Datum: 05.07.2009. | | | Naziv objekata: TENT A1 | |  <i>institut MIHAJLO PUPIN</i> "IMP AUTOMATIKA" d.o.o. | |
| Projektant saradnik: | B.Papic | Naziv projekta: Adaptacija MRU-sistema - blok A4 | | | | |
| Projektant odgovorni: | V.Jovanovic | Naziv crteza: Funkcionalni blok dijagram - _4NG0C201 | | | | |
| Reg. broj: | 10.243/08 | | | | | |
| Kopija: | Broj: | Datum: | Oznaka crteza: | PLC: | RTU14 | List: 50 |
| | | | | | | Listova: 140 |




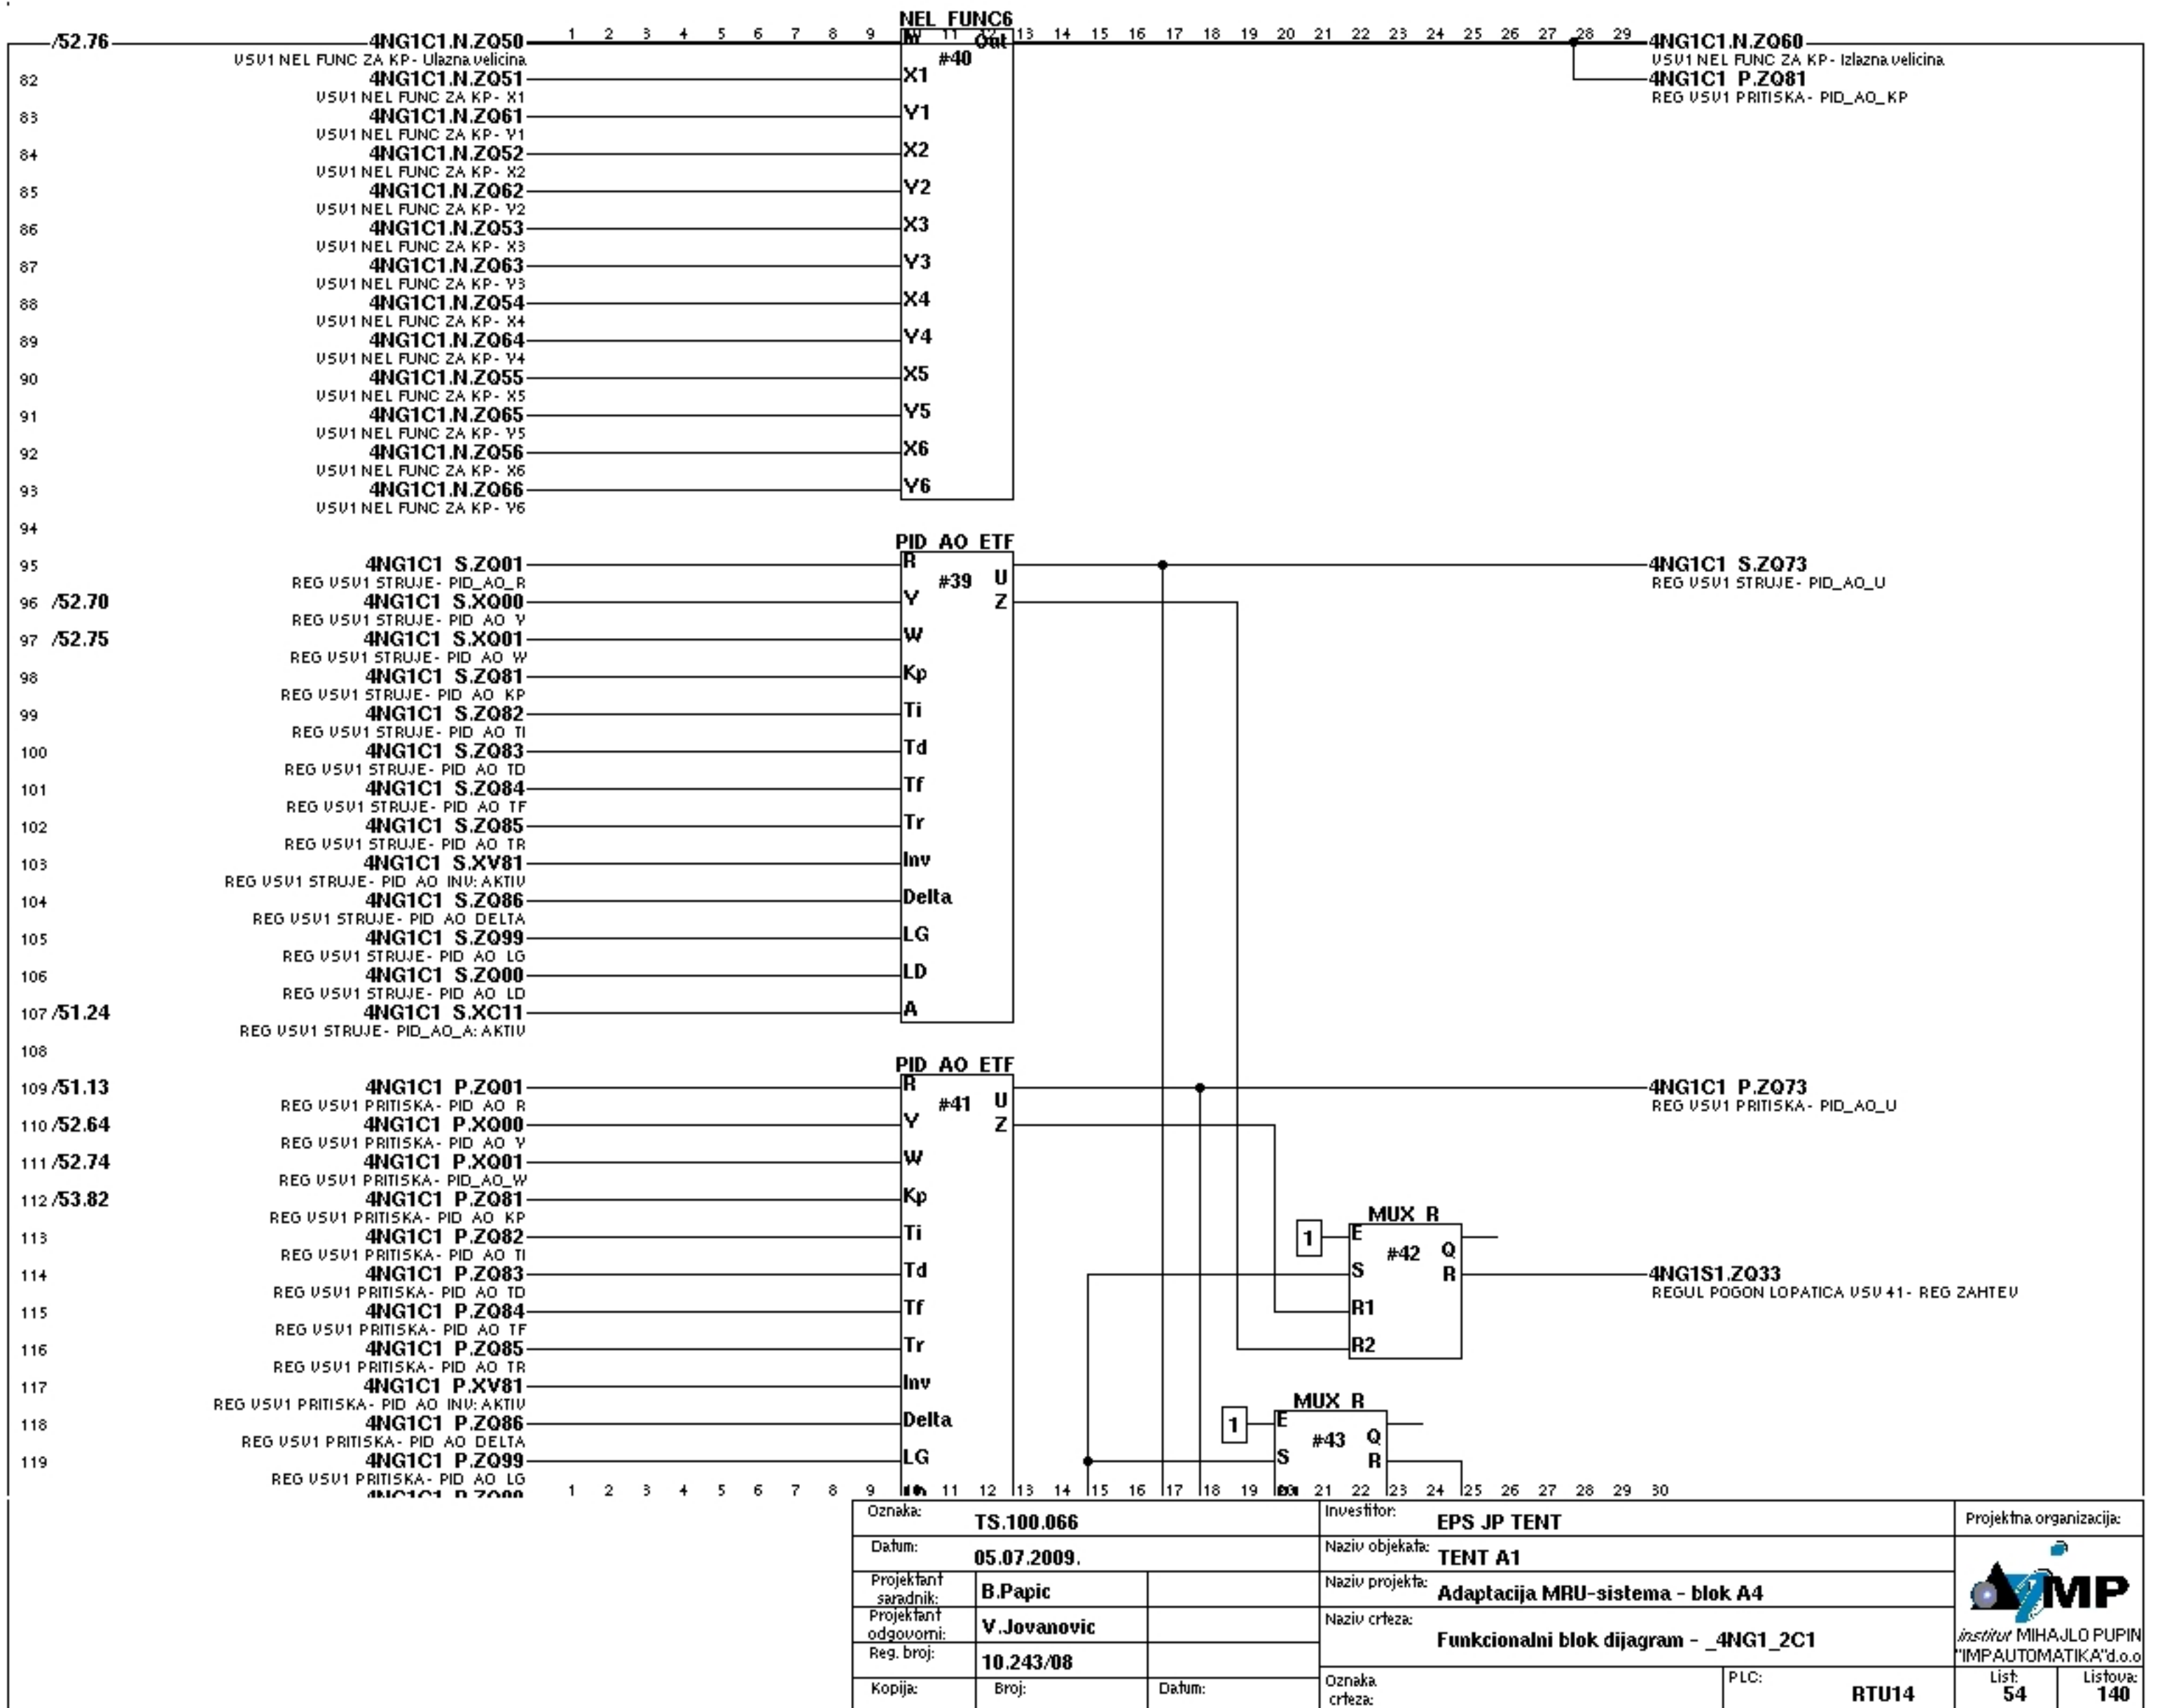
| | | | | | | |
|---------------------------|--------------------|--------|-------------------------------------------------------------|--|---|---------------------|
| Oznaka: TS.100.066 | | | Investitor: EPS JP TENT | | Projektna organizacija: | |
| Datum: 05.07.2009. | | | Naziv objekata: TENT A1 | |  <i>institut MIHAJLO PUPIN</i> "IMP AUTOMATIKA" d.o.o. | |
| Projektant saradnik: | B.Papic | | Naziv projekta: Adaptacija MRU-sistema - blok A4 | | | |
| Projektant odgovorni: | V.Jovanovic | | Naziv crteza: Funkcionalni blok dijagram - _4NG0C201 | | | |
| Reg. broj: | 10.243/08 | | | | | |
| Kopija: | Broj: | Datum: | Oznaka crteza: | | | |
| | | | PLC: RTU14 | | List: 51 | Listova: 140 |





| | | | | |
|-----------------------|-------------|-----------------|---------------------------------------|---|
| Oznaka: | TS.100.066 | Investitor: | EPS JP TENT | Projektna organizacija: |
| Datum: | 05.07.2009. | Naziv objekta: | TENT A1 |  IMP <small>instit MIHAJLO PUPIN</small> <small>"IMP AUTOMATIKA" d.o.o.</small> |
| Projektant saradnik: | B.Papic | Naziv projekta: | Adaptacija MRU-sistema - blok A4 | |
| Projektant odgovorni: | V.Jovanovic | Naziv crteza: | Funkcionalni blok dijagram - 4NG1_2C1 | |
| Reg. broj: | 10.243/08 | Oznaka crteza: | PLC: | |
| Kopija: | Broj: | Datum: | RTU14 | |
| | | | | <div> <div> List: 52 </div> <div> Listova: 140 </div> </div> |





| | | | | |
|--------------------------|-------------|-------------------|----------------------------------------|---|
| Oznaka: | TS.100.066 | Investitor: | EPS JP TENT | Projektna organizacija: |
| Datum: | 05.07.2009. | Naziv objekta: | TENT A1 |  Institut MIHAJLO PUPIN "IMP AUTOMATIKA" d.o.o. |
| Projektant saradnik: | B.Papic | Naziv projekta: | Adaptacija MRU-sistema - blok A4 | |
| Projektant odgovorni: | V.Jovanovic | Naziv crteza: | Funkcionalni blok dijagram - _4NG1_2C1 | |
| Reg. broj: | 10.243/08 | Oznaka crteza: | PLC: | |
| Kopija: | Broj: | Datum: | RTU14 | |
| | | | List: | 53 |
| | | | Listova: | 140 |




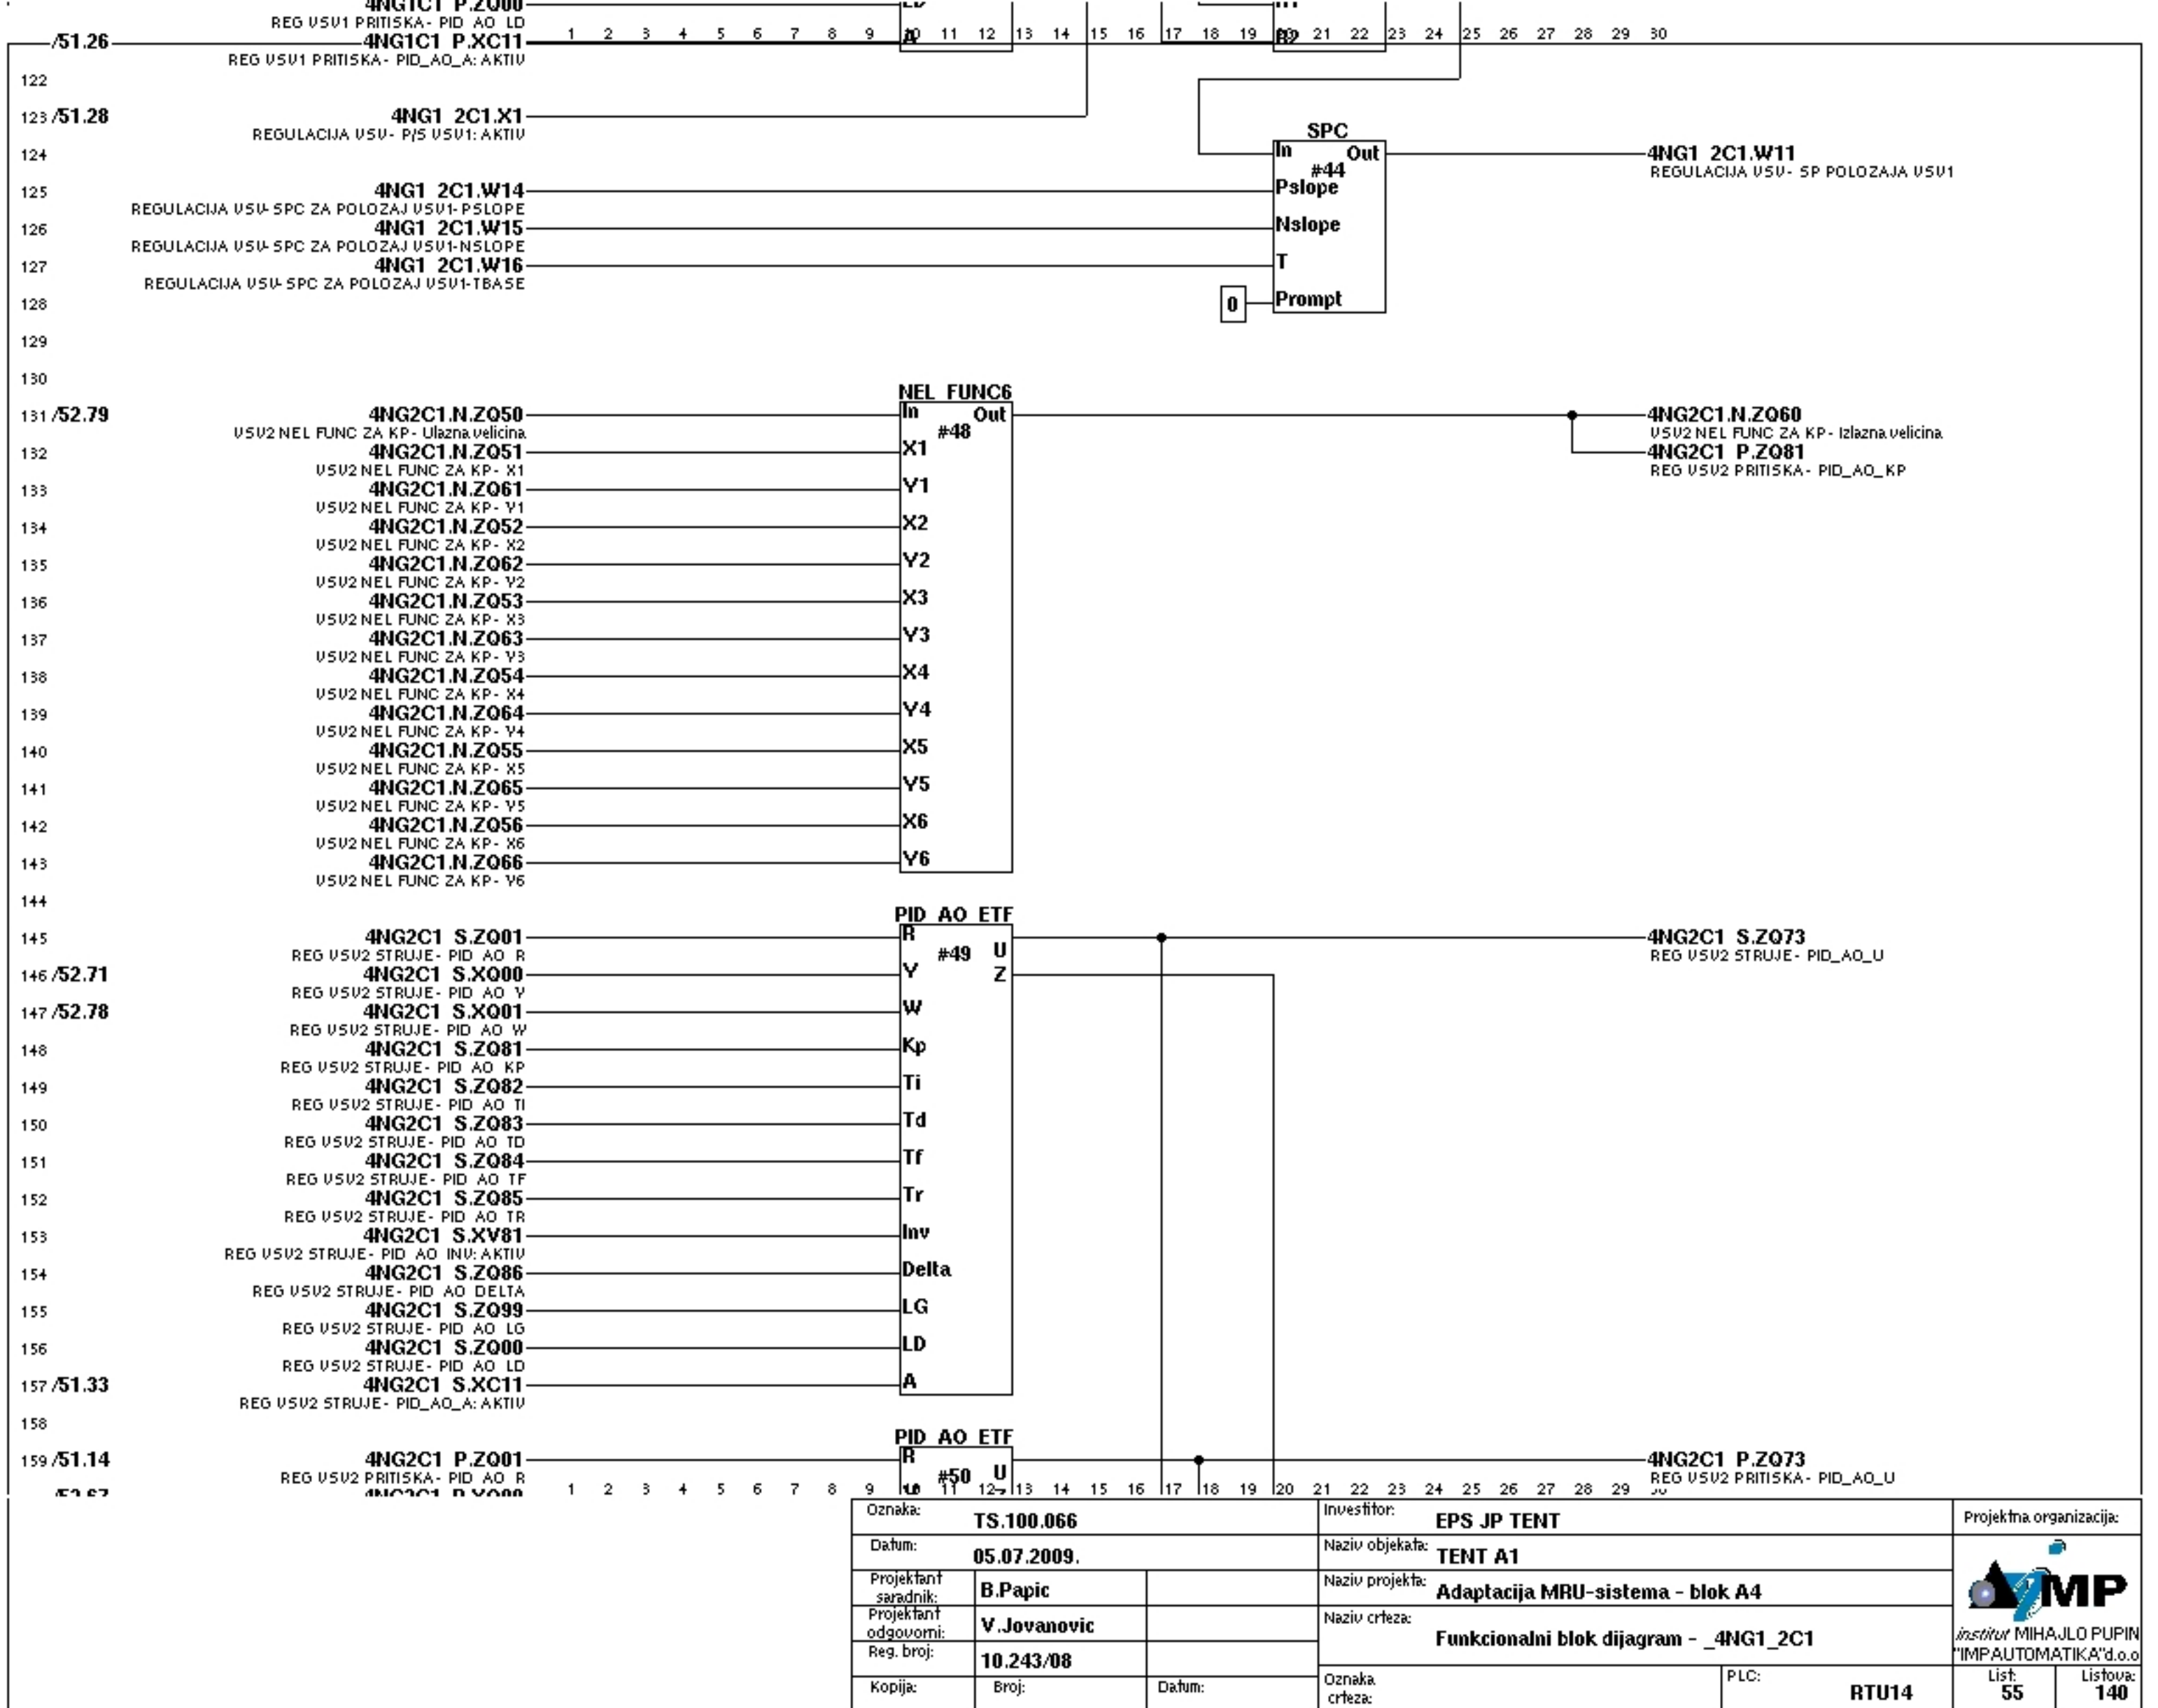


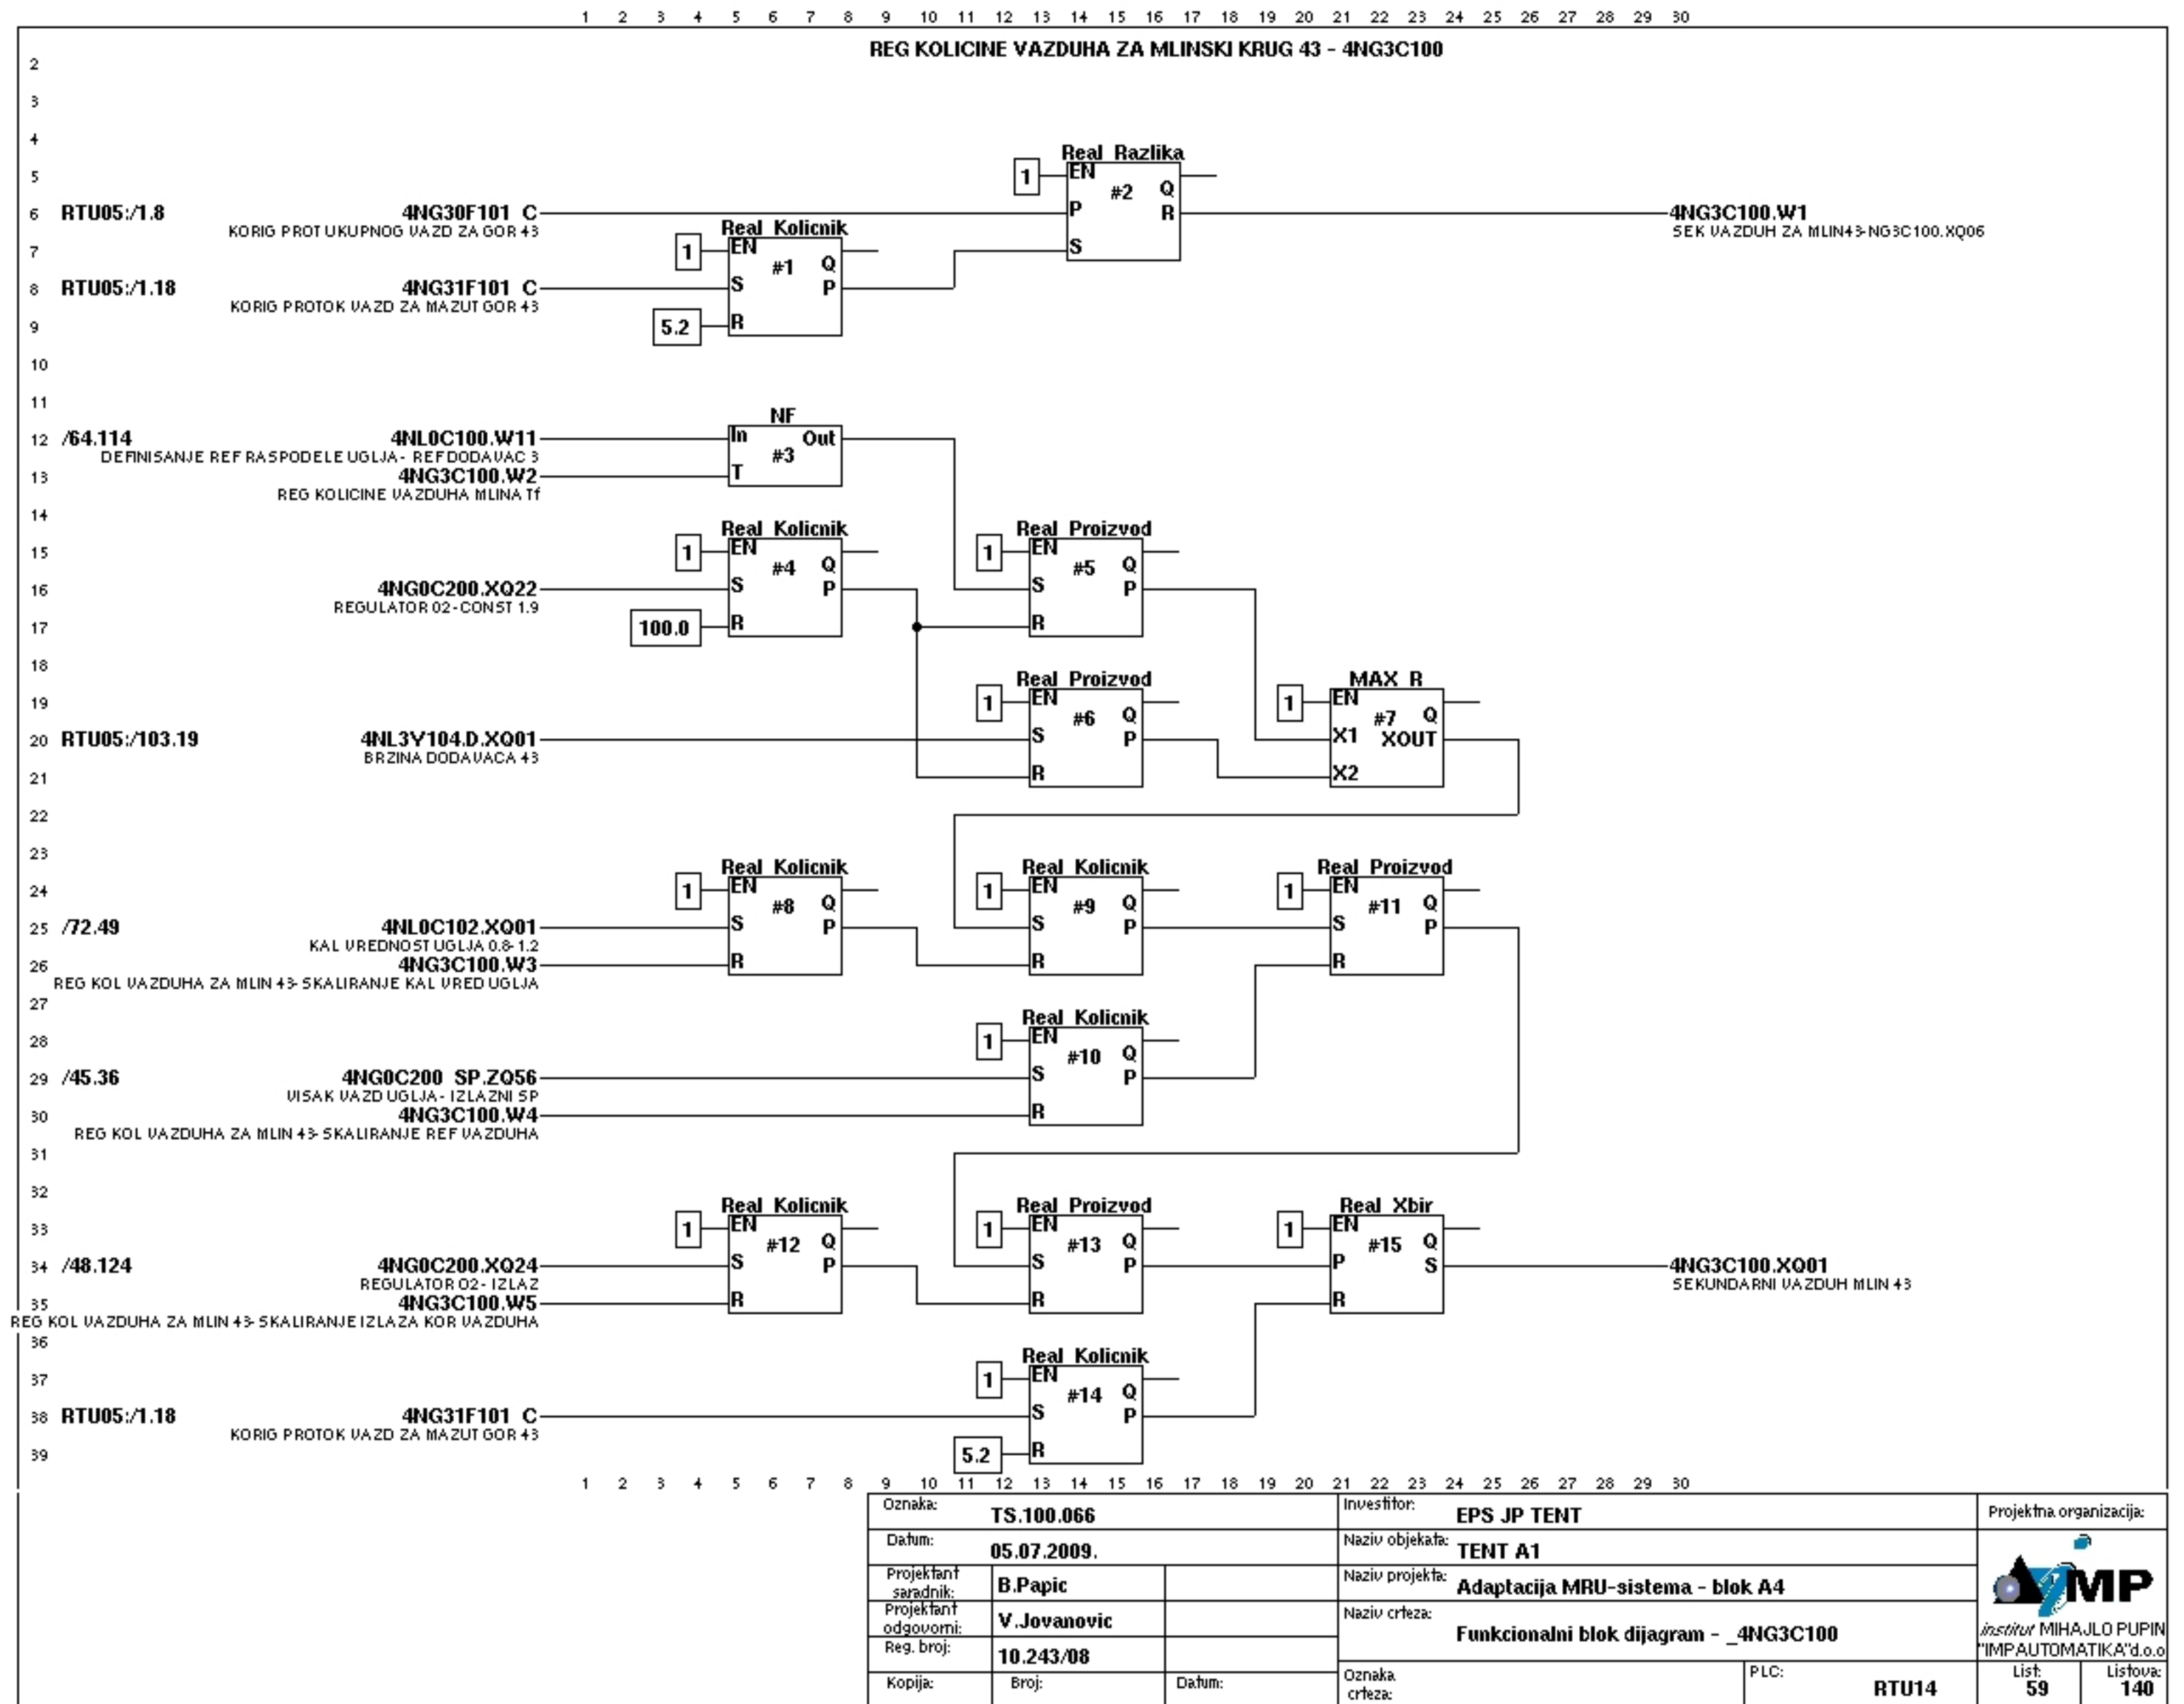
| | | | | |
|-----------------------|-------------|-----------------|----------------------------------------|---|
| Oznaka: | TS.100.066 | Investitor: | EPS JP TENT | Projektna organizacija: |
| Datum: | 05.07.2009. | Naziv objekta: | TENT A1 |  Institut MIHAJLO PUPIN "IMP AUTOMATIKA" d.o.o. |
| Projektant saradnik: | B.Papic | Naziv projekta: | Adaptacija MRU-sistema - blok A4 | |
| Projektant odgovorni: | V.Jovanovic | Naziv crteza: | Funkcionalni blok dijagram - _4NG1_2C1 | |
| Reg. broj: | 10.243/08 | | | |
| Kopija: | Broj: | Datum: | Oznaka crteza: | PLC: RTU14 |
| | | | | List: 55 |
| | | | | Listova: 140 |

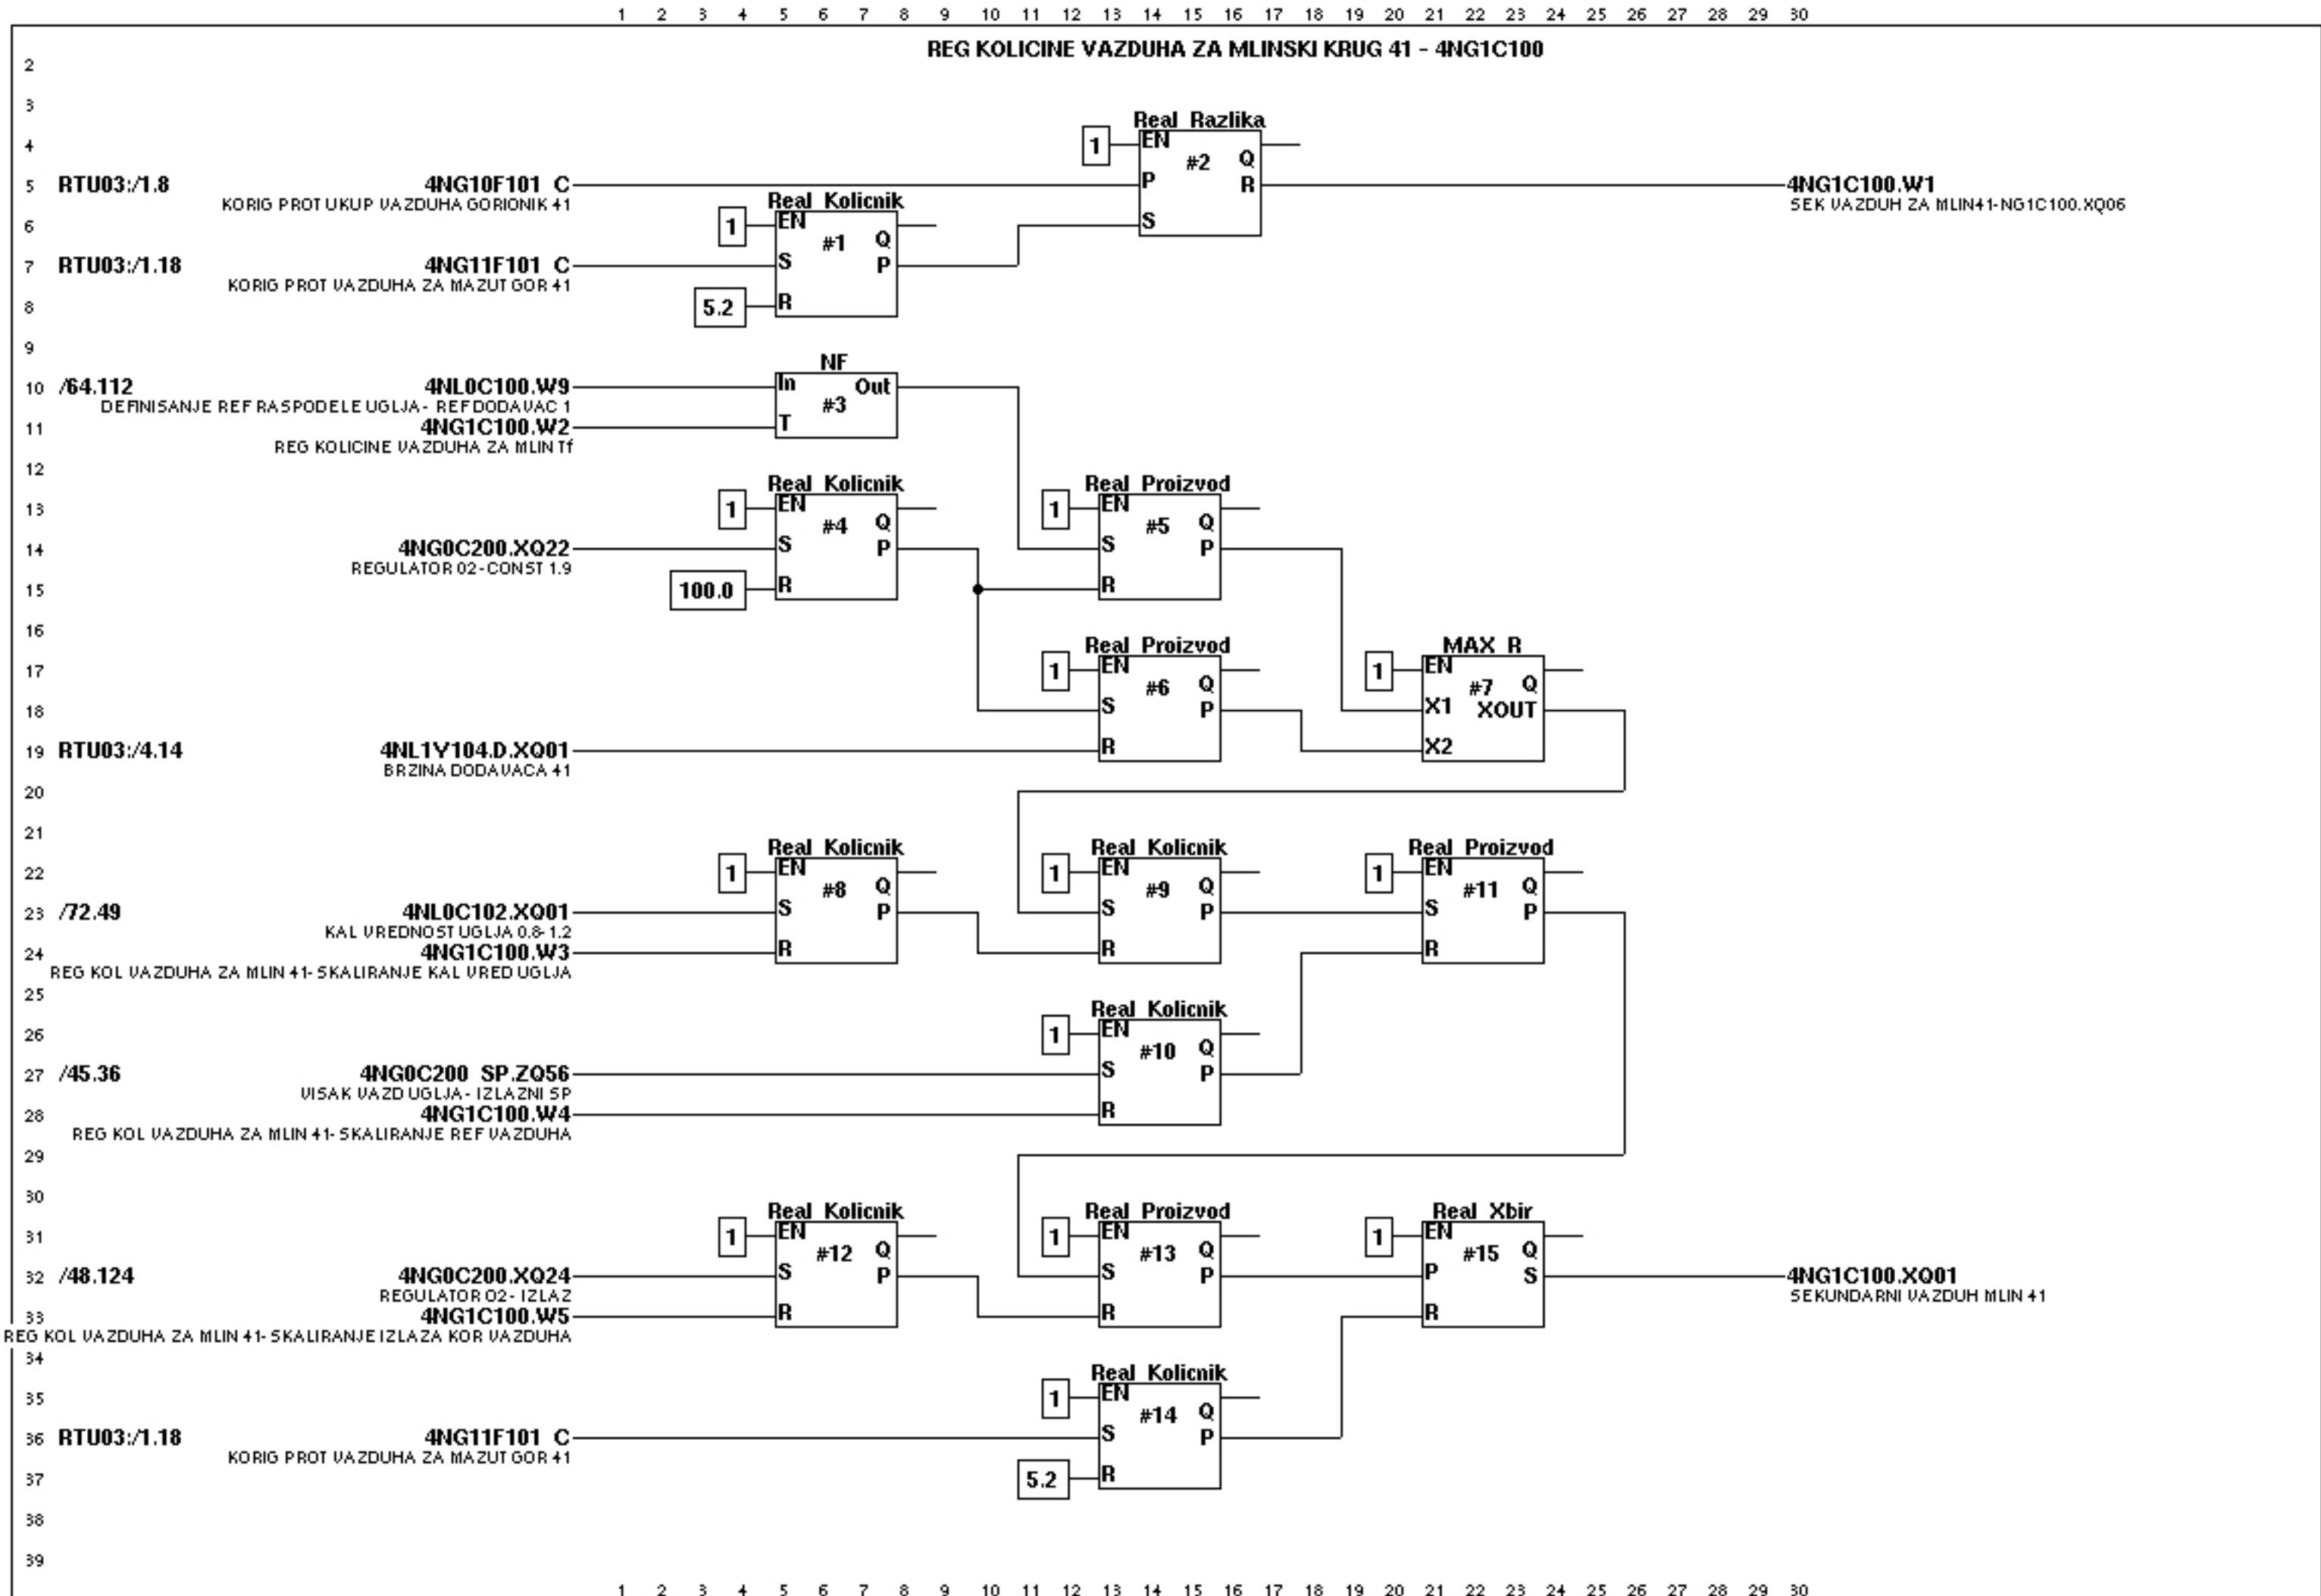


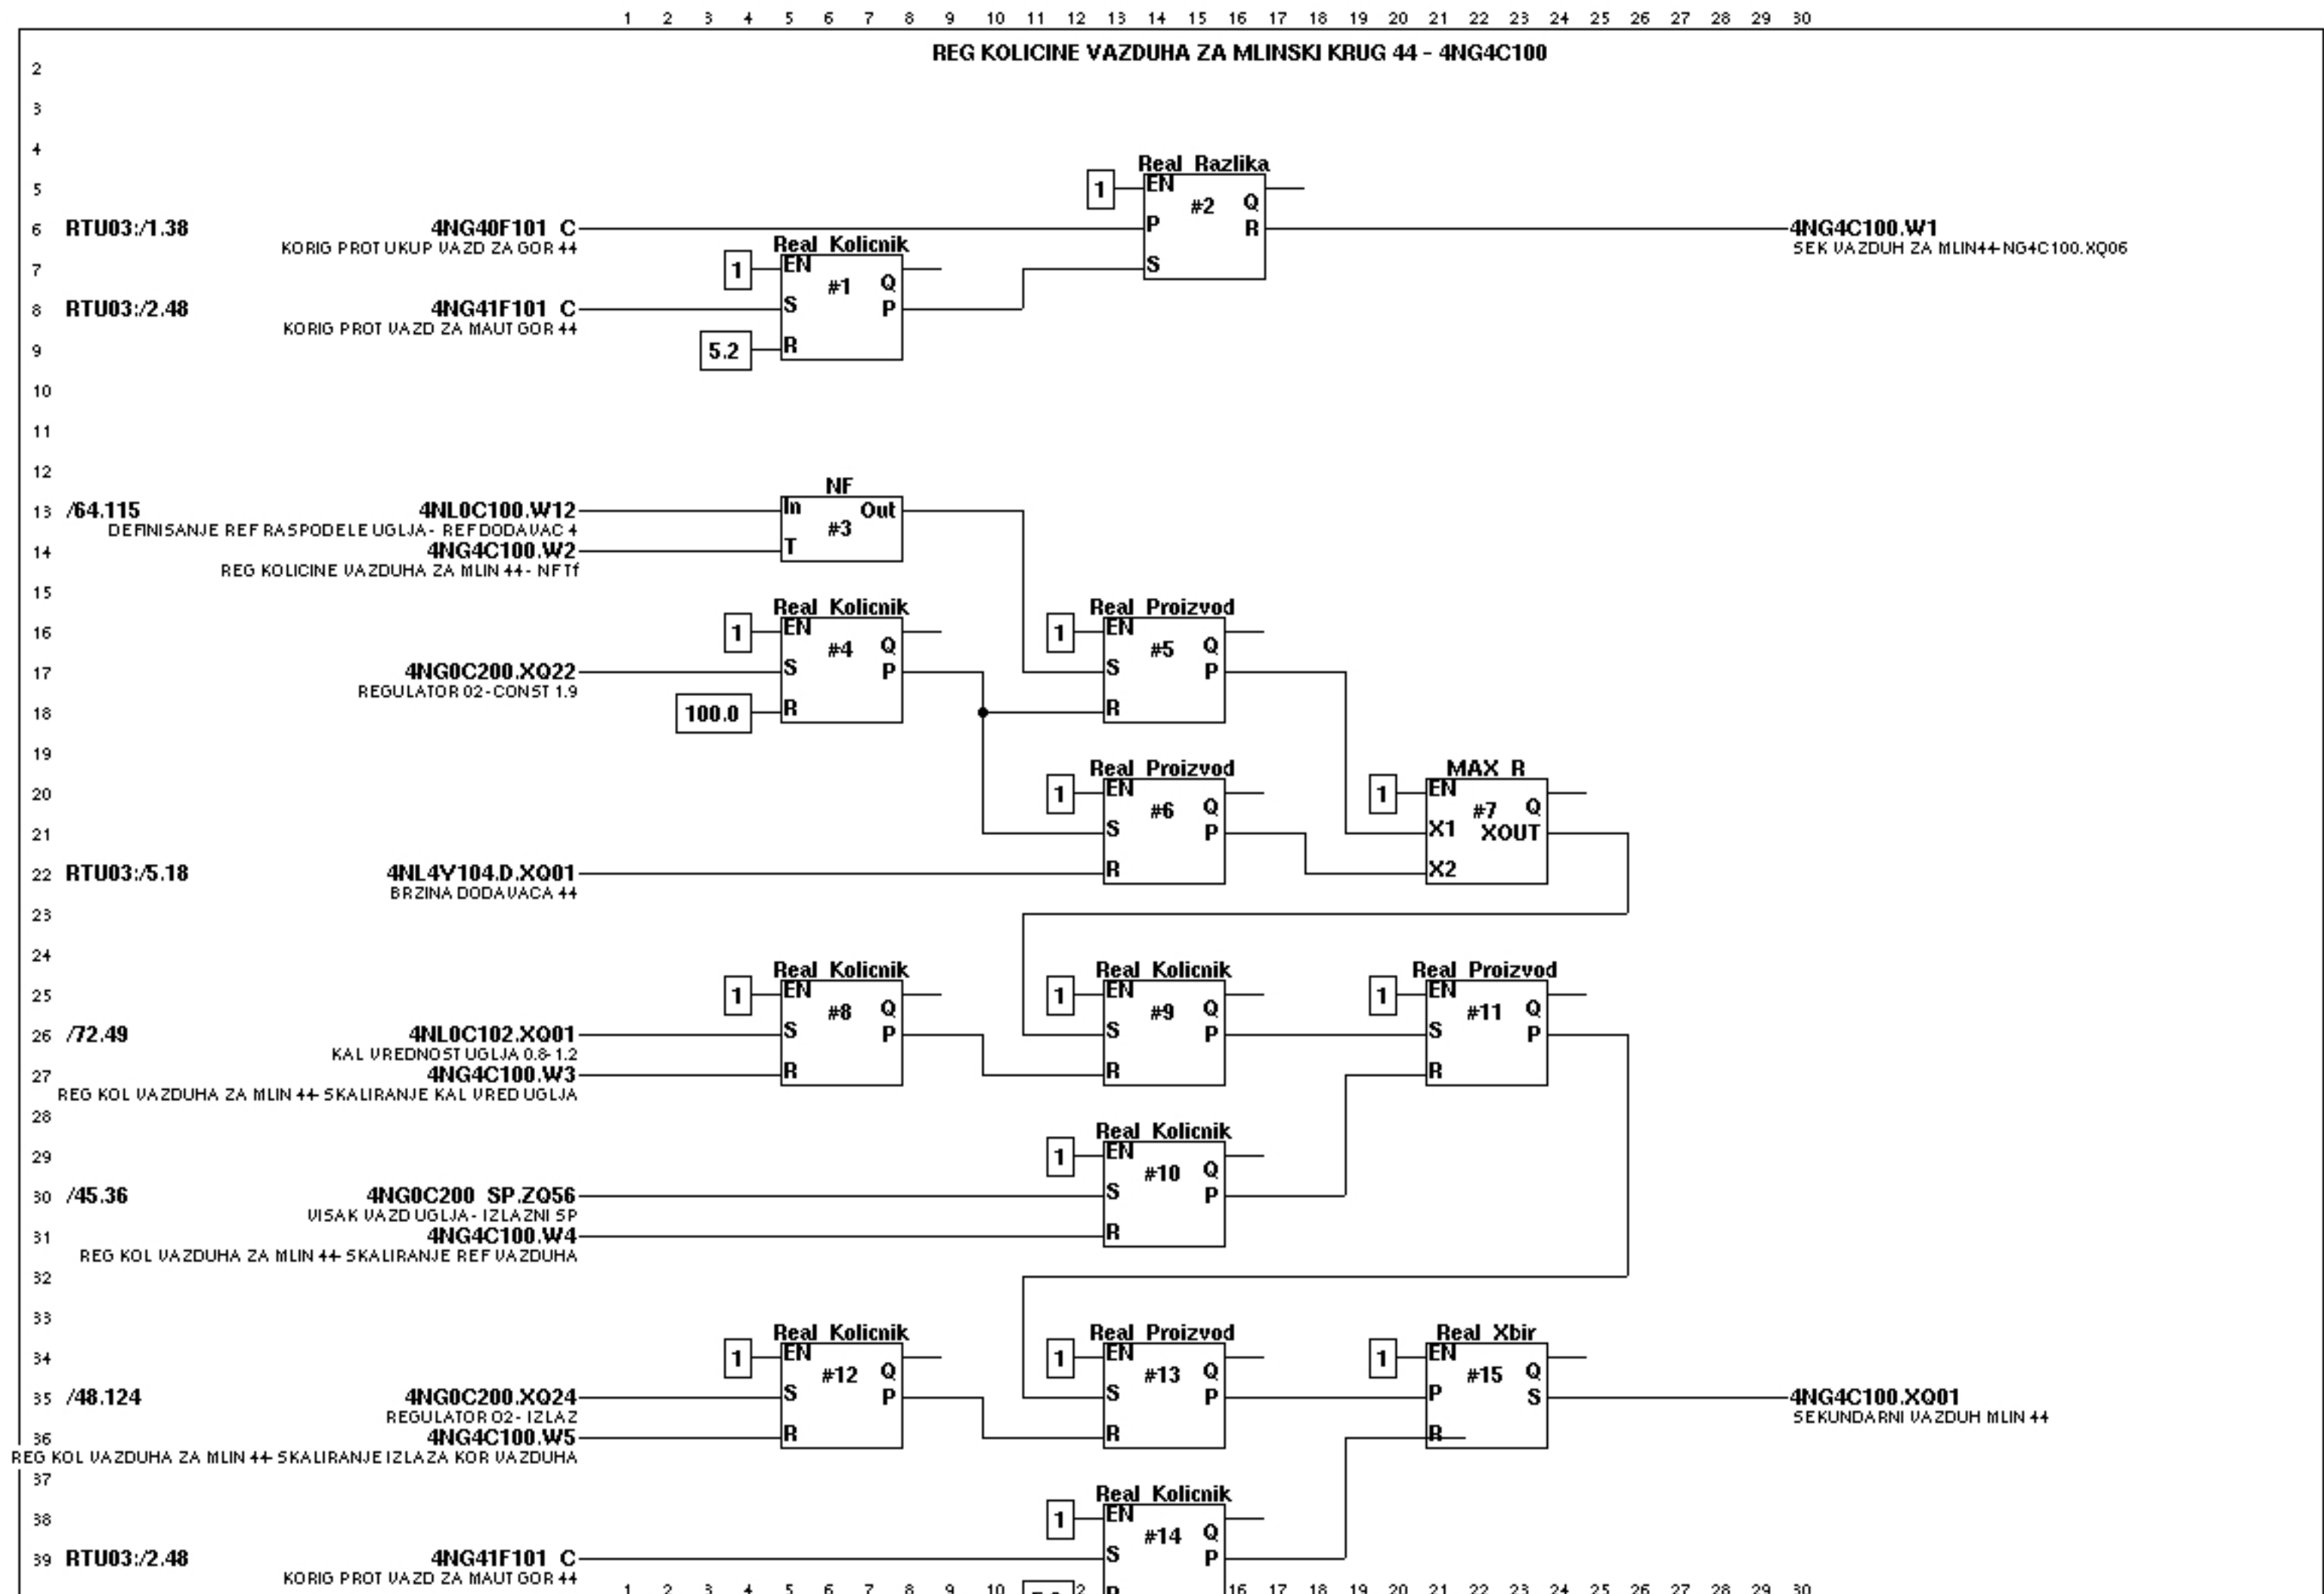
| | | | | |
|-----------------------|-------------|-----------------|----------------------------------------|---|
| Oznaka: | TS.100.066 | Investitor: | EPS JP TENT | Projektna organizacija: |
| Datum: | 05.07.2009. | Naziv objekta: | TENT A1 |  Institut MIHAJLO PUPIN "IMPAUTOMATIKA" d.o.o. |
| Projektant saradnik: | B.Papic | Naziv projekta: | Adaptacija MRU-sistema - blok A4 | |
| Projektant odgovorni: | V.Jovanovic | Naziv crteza: | Funkcionalni blok dijagram - _4NG1C100 | |
| Reg. broj: | 10.243/08 | Oznaka crteza: | | |
| Kopija: | Broj: | Datum: | PLC: | |
| | | | RTU14 | List: 57 |
| | | | | Listova: 140 |

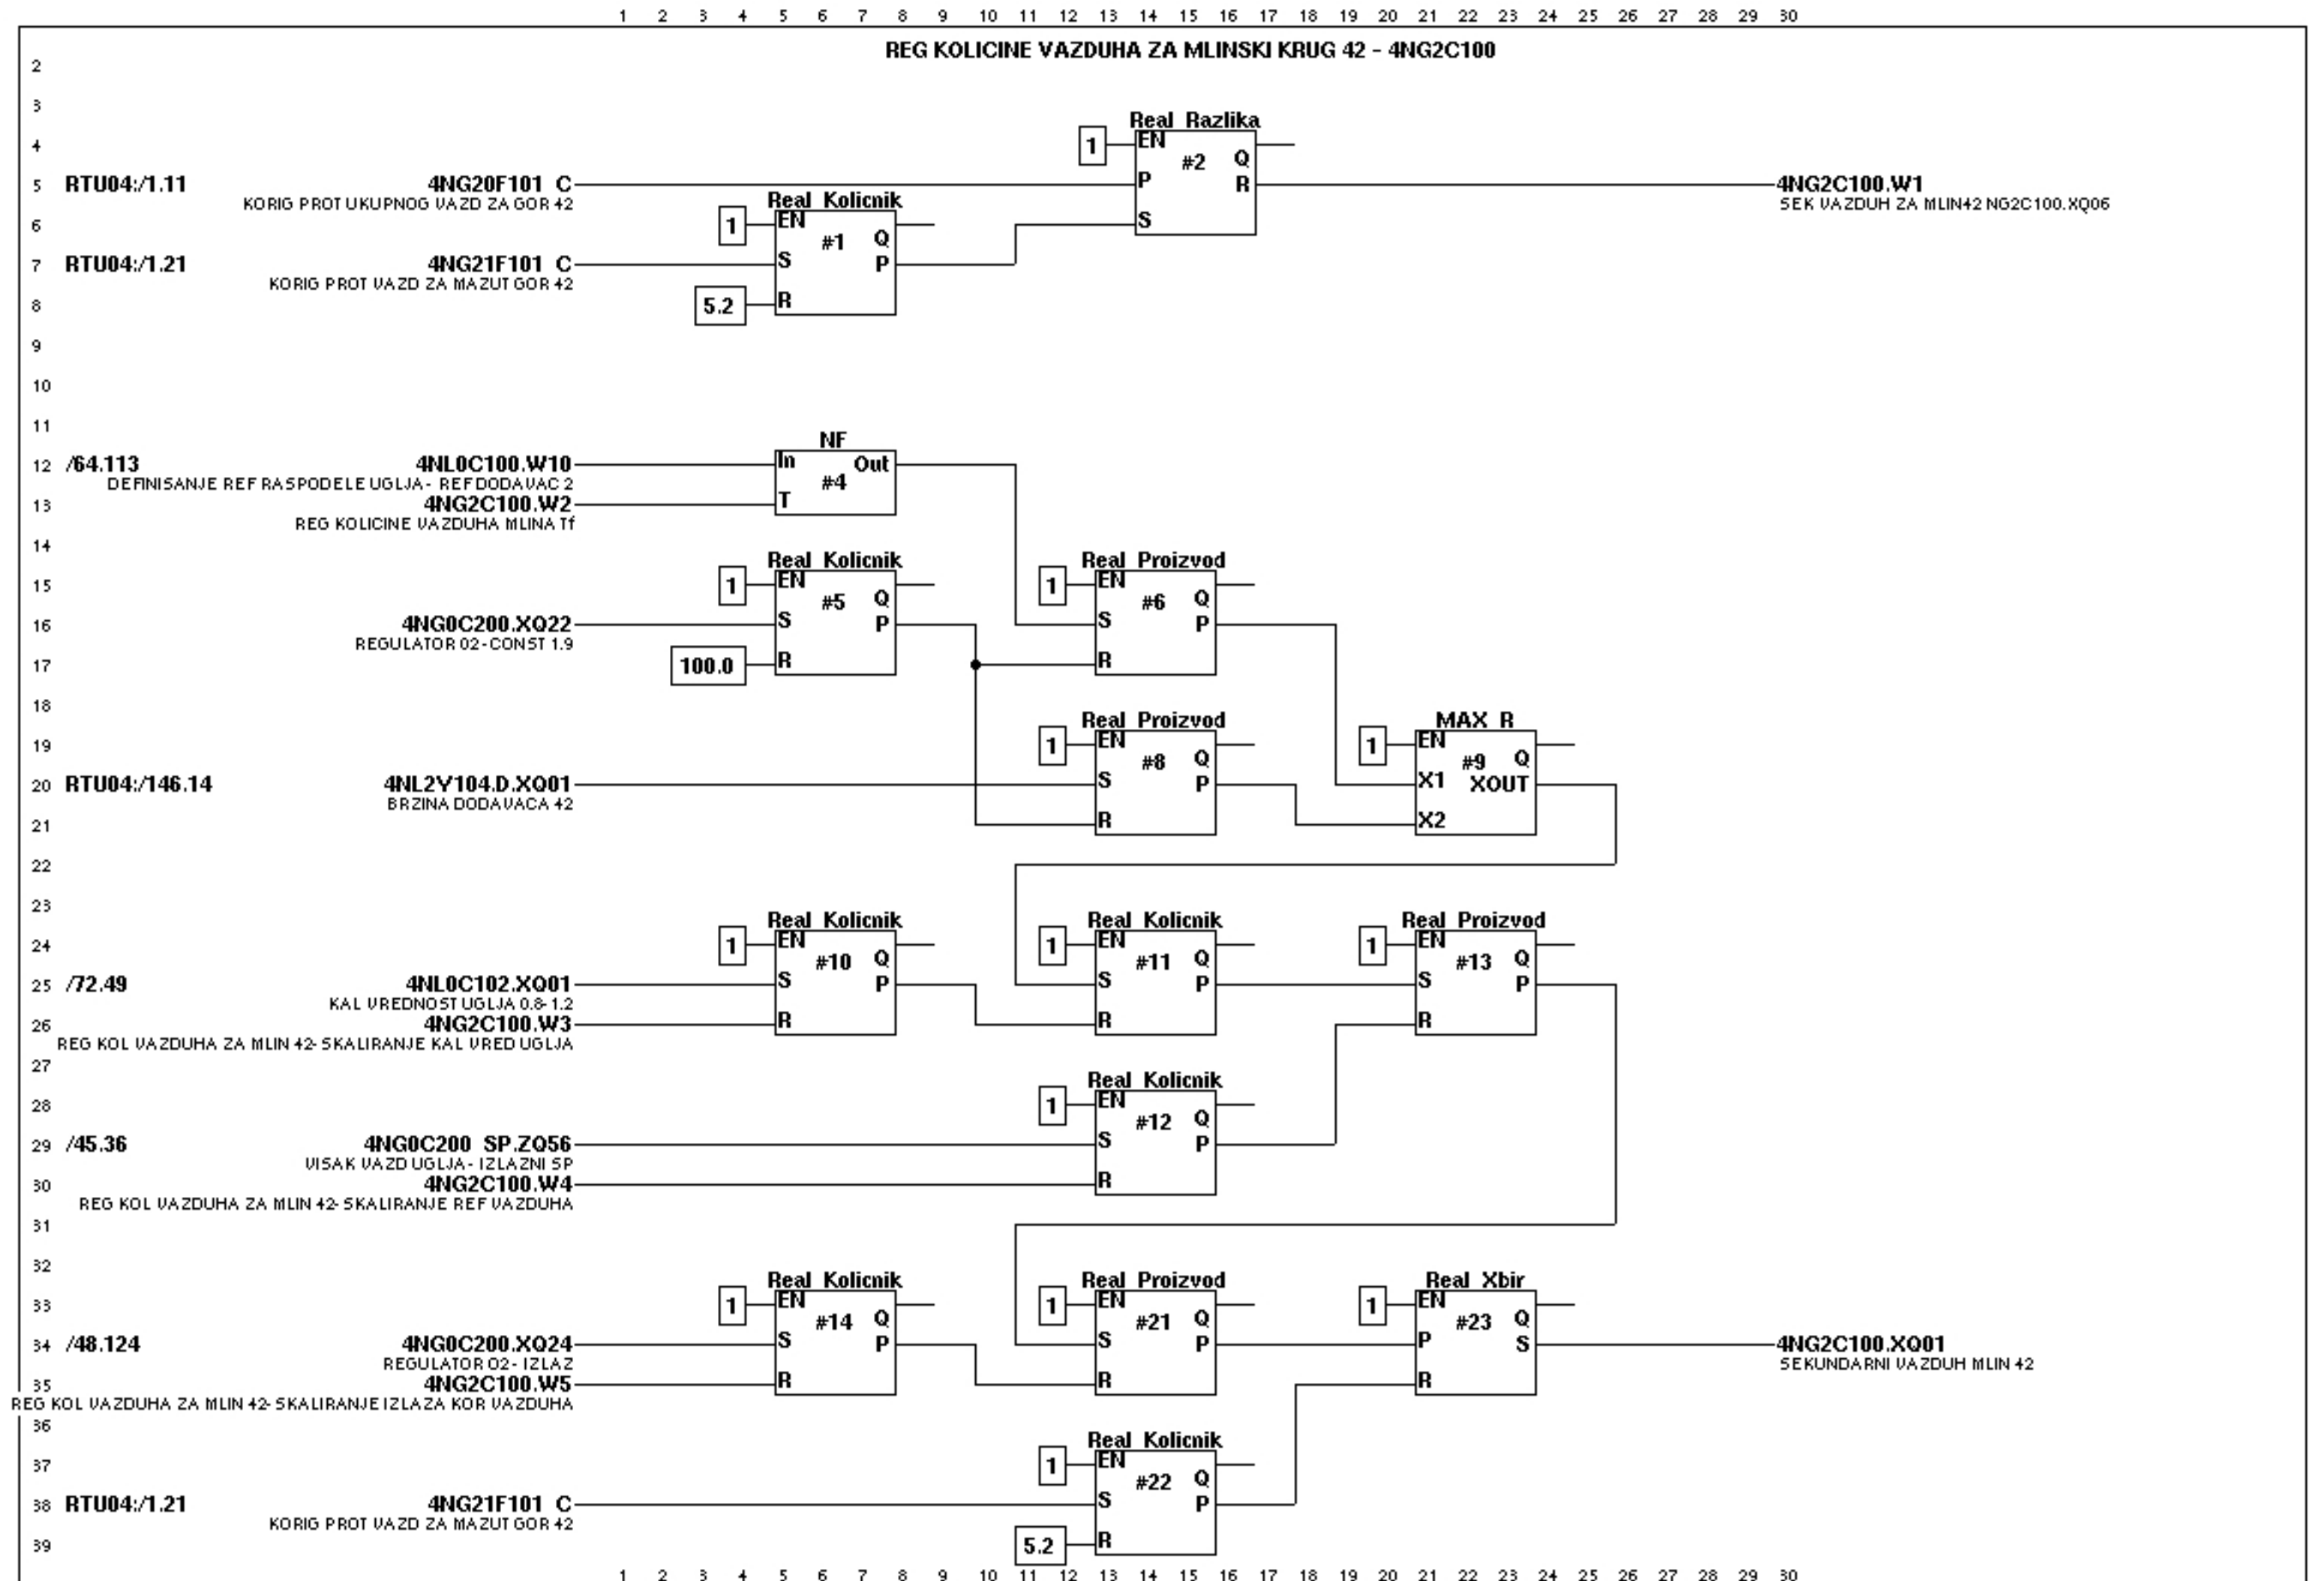


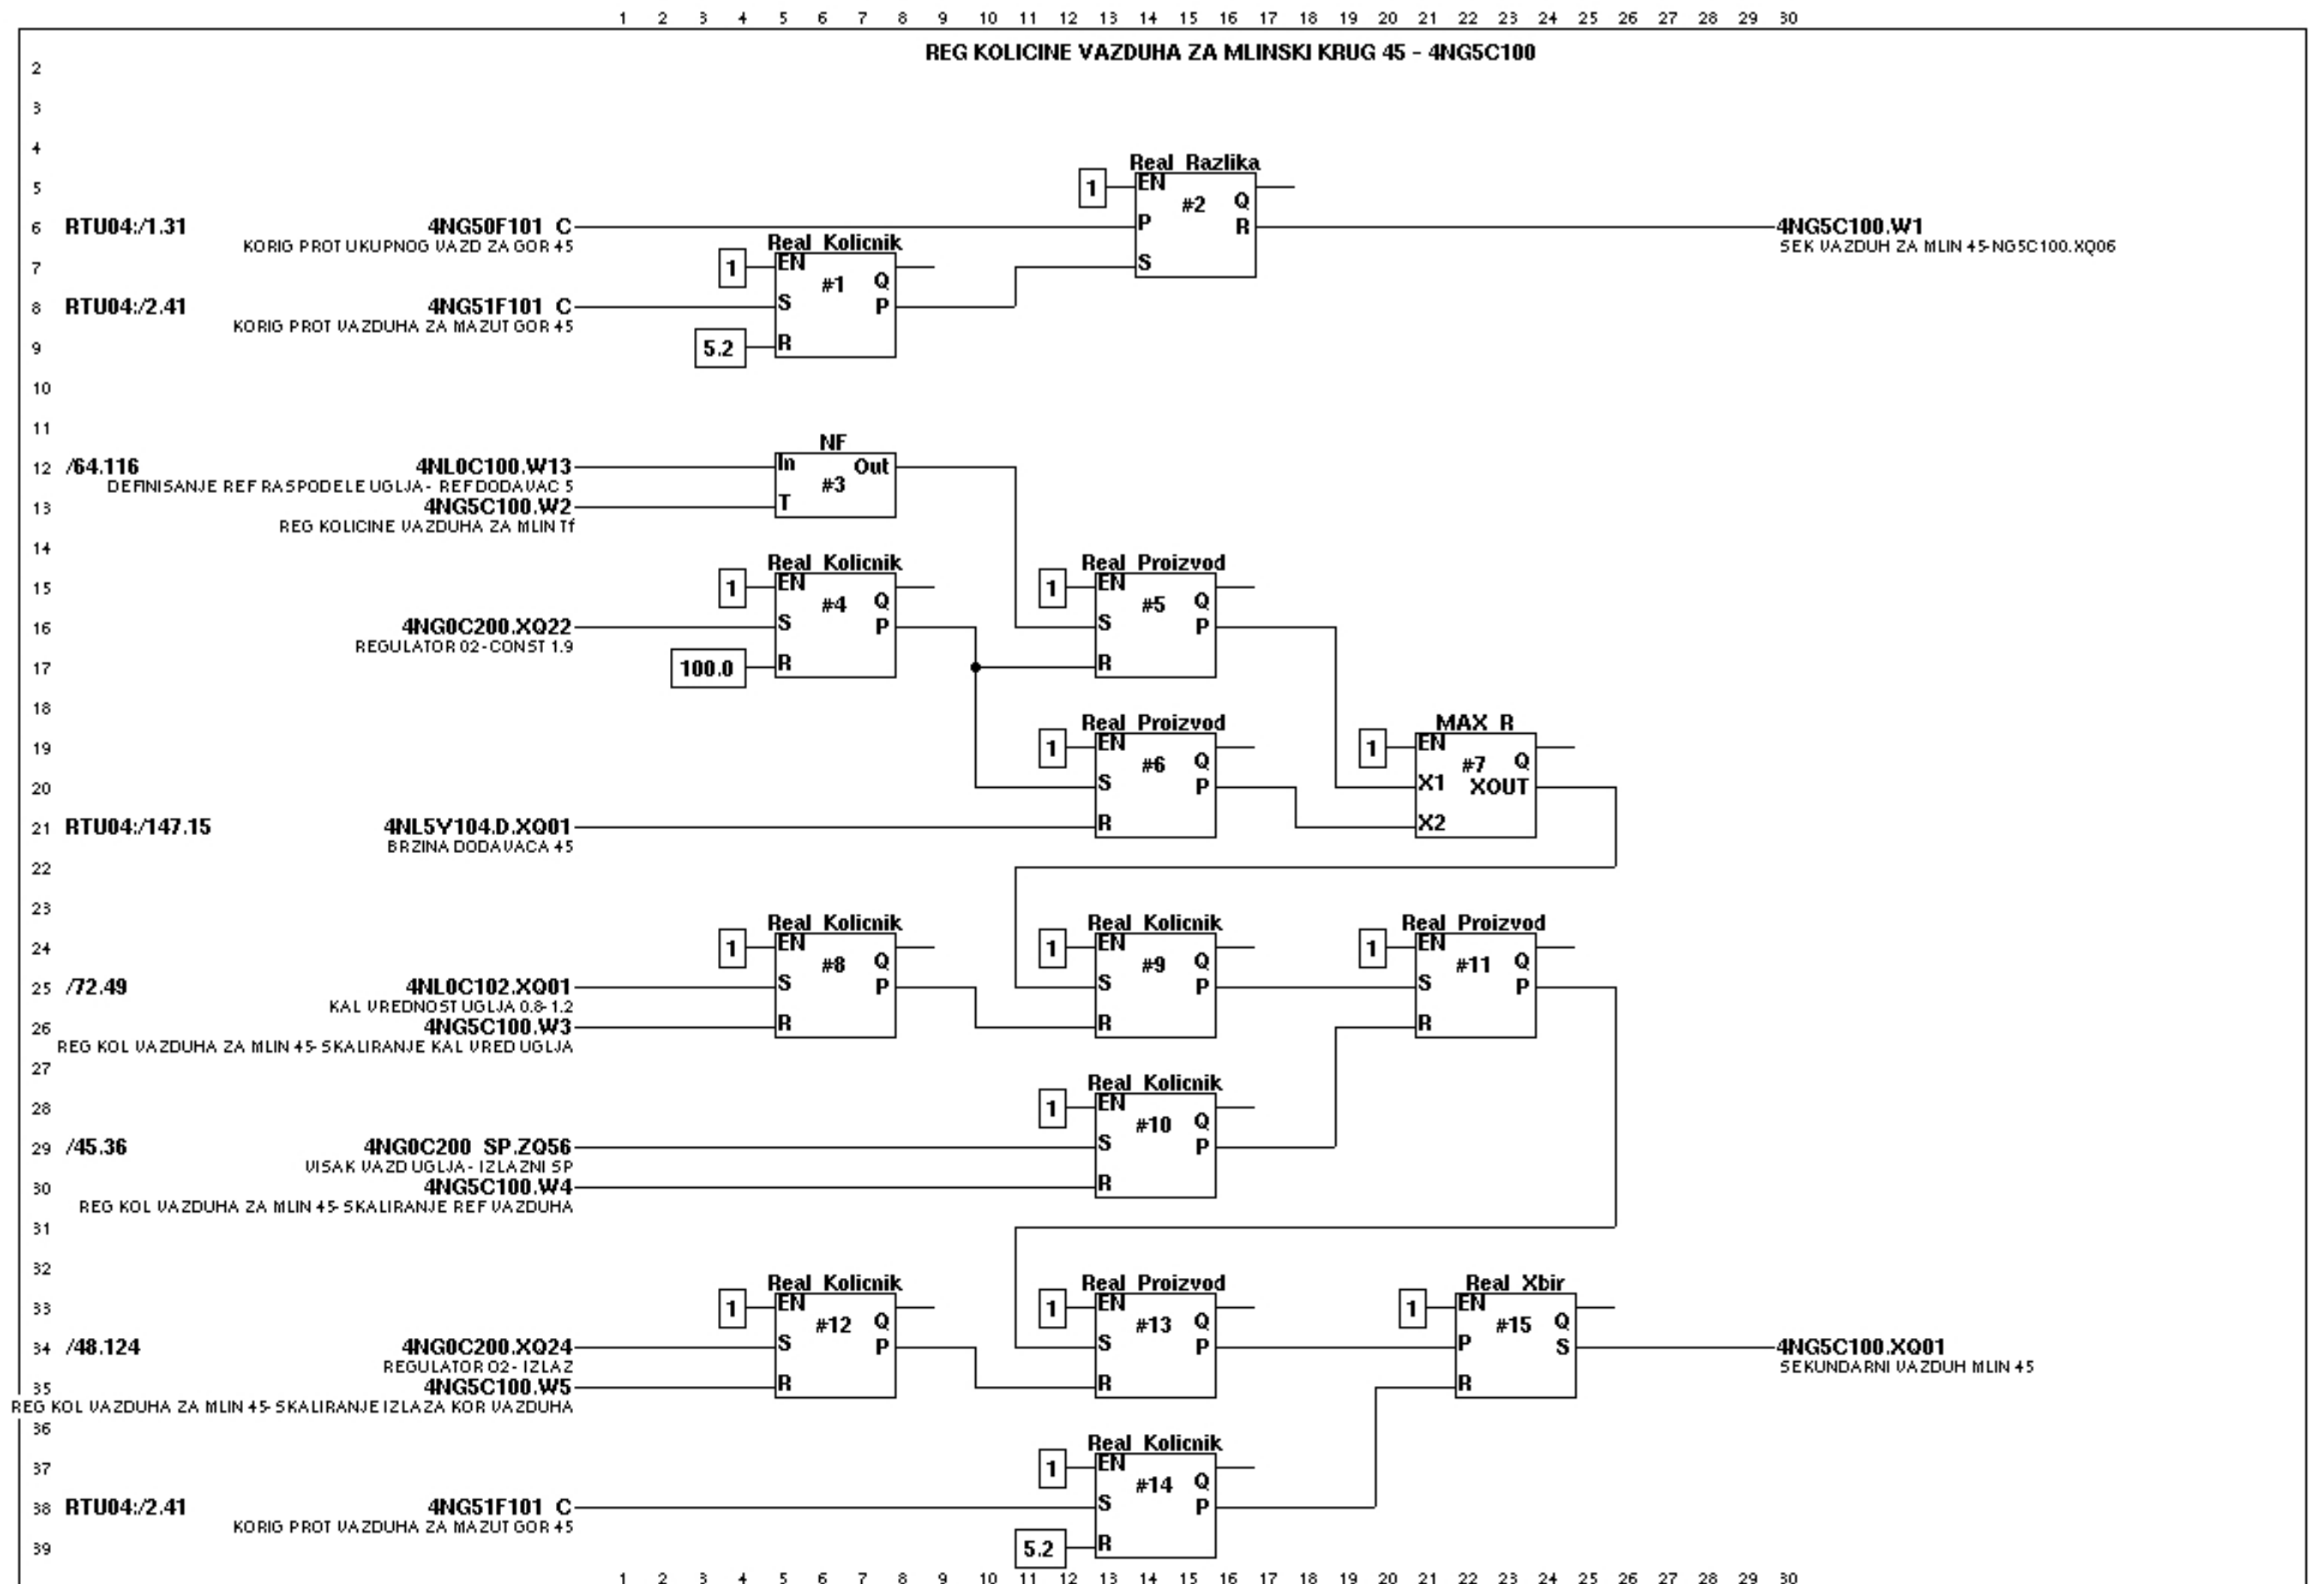
| | | | | | | |
|---------------------------|--------------------|--------|-------------------------------------------------------------|------|---|----------------------------------------|
| Oznaka: TS.100.066 | | | Investitor: EPS JP TENT | | Projektna organizacija: | |
| Datum: 05.07.2009. | | | Naziv objekata: TENT A1 | |  <i>institut MIHAJLO PUPIN</i> "IMP AUTOMATIKA" d.o.o. | |
| Projektant saradnik: | B.Papic | | Naziv projekta: Adaptacija MRU-sistema - blok A4 | | | |
| Projektant odgovorni: | V.Jovanovic | | Naziv crteza: Funkcionalni blok dijagram - _4NG2C100 | | | |
| Reg. broj: | 10.243/08 | | | | | |
| Kopija: | Broj: | Datum: | Oznaka crteza: | PLC: | RTU14 | List: 58 Listova: 140 |




 
| | | | | |
|-----------------------|-------------|-----------------|----------------------------------------|---|
| Oznaka: | TS.100.066 | Investitor: | EPS JP TENT | Projektna organizacija: |
| Datum: | 05.07.2009. | Naziv objekta: | TENT A1 |  Institut MIHAJLO PUPIN "IMP AUTOMATIKA" d.o.o. |
| Projektant saradnik: | B.Papic | Naziv projekta: | Adaptacija MRU-sistema - blok A4 | |
| Projektant odgovorni: | V.Jovanovic | Naziv crteza: | Funkcionalni blok dijagram - _4NG3C100 | |
| Reg. broj: | 10.243/08 | Oznaka crteza: | PLC: | |
| Kopija: | Broj: | Datum: | RTU14 | |
| | | | List: | 59 |
| | | | Listova: | 140 |




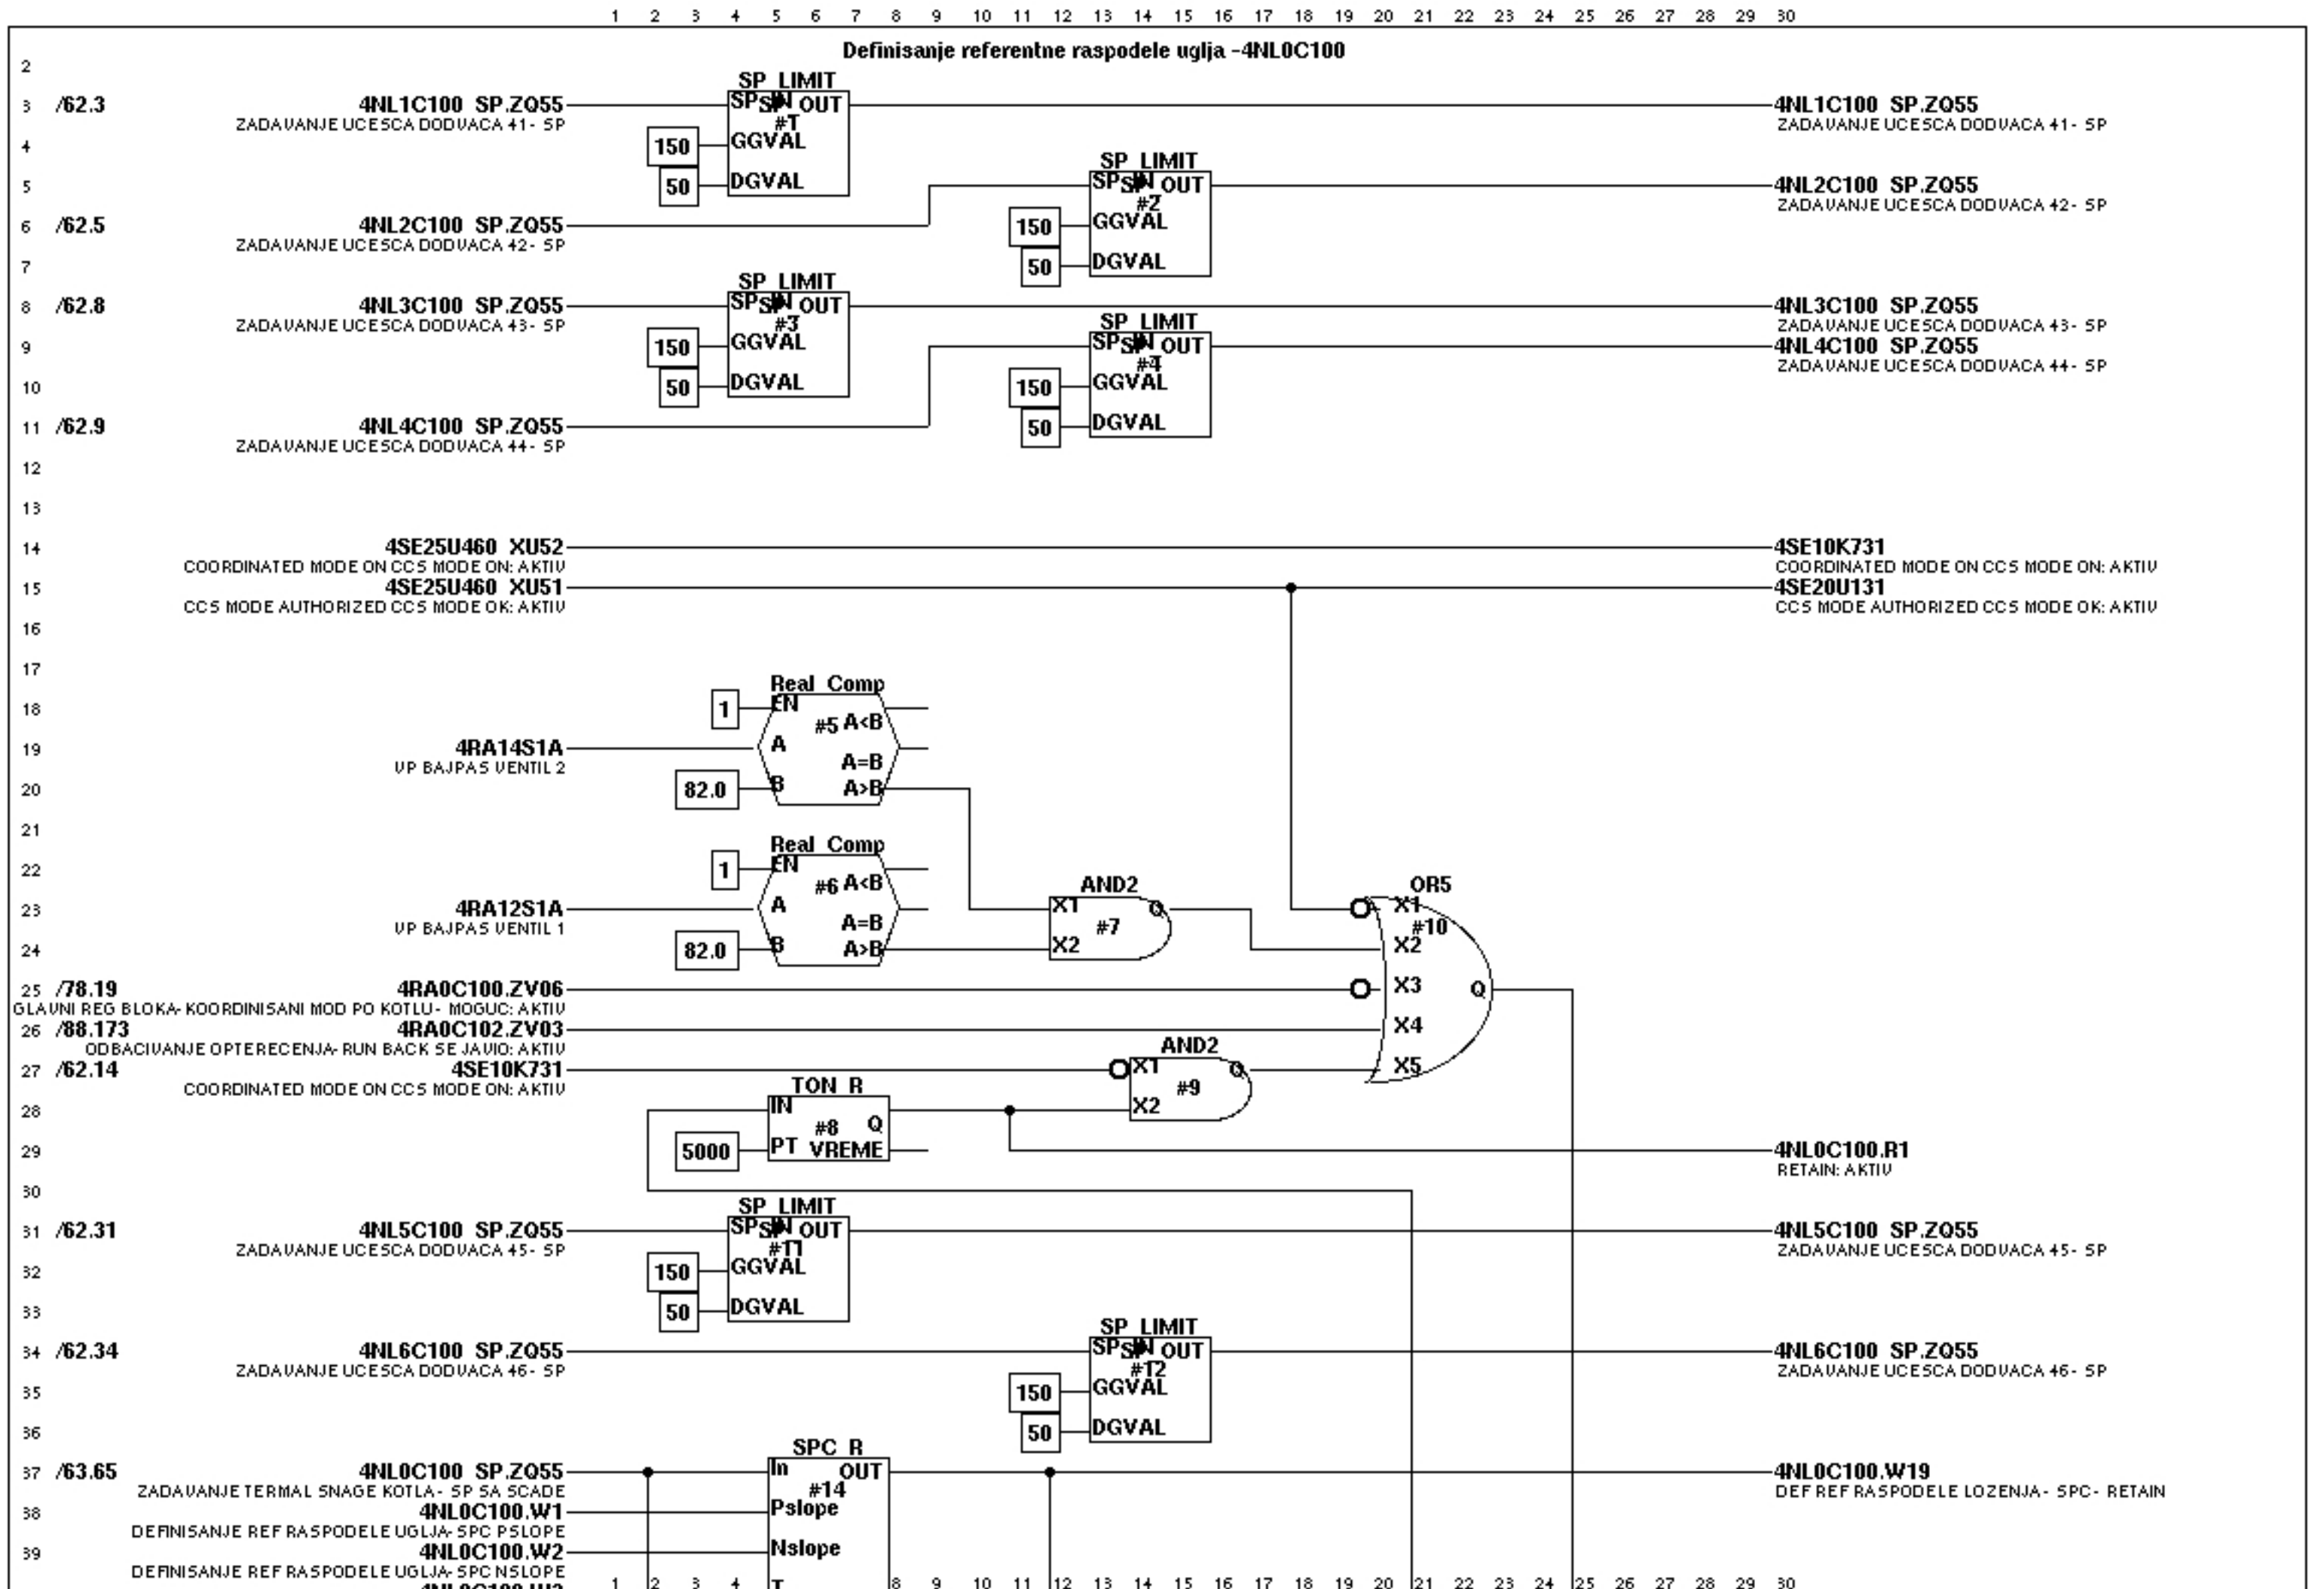
| | | | | |
|-----------------------|--------------------|-----------------|----------------------------------------------|---|
| Oznaka: | TS.100.066 | Investitor: | EPS JP TENT | Projektna organizacija: |
| Datum: | 05.07.2009. | Naziv objekta: | TENT A1 |  IMP Institut MIHAJLO PUPIN "IMP AUTOMATIKA" d.o.o. |
| Projektant saradnik: | B.Papic | Naziv projekta: | Adaptacija MRU-sistema - blok A4 | |
| Projektant odgovorni: | V.Jovanovic | Naziv crteza: | Funkcionalni blok dijagram - 4NG4C100 | |
| Reg. broj: | 10.243/08 | Oznaka crteza: | | |
| Kopija: | Broj: | Datum: | PLC: | |
| | | | RTU14 | List: 60 Listova: 140 |




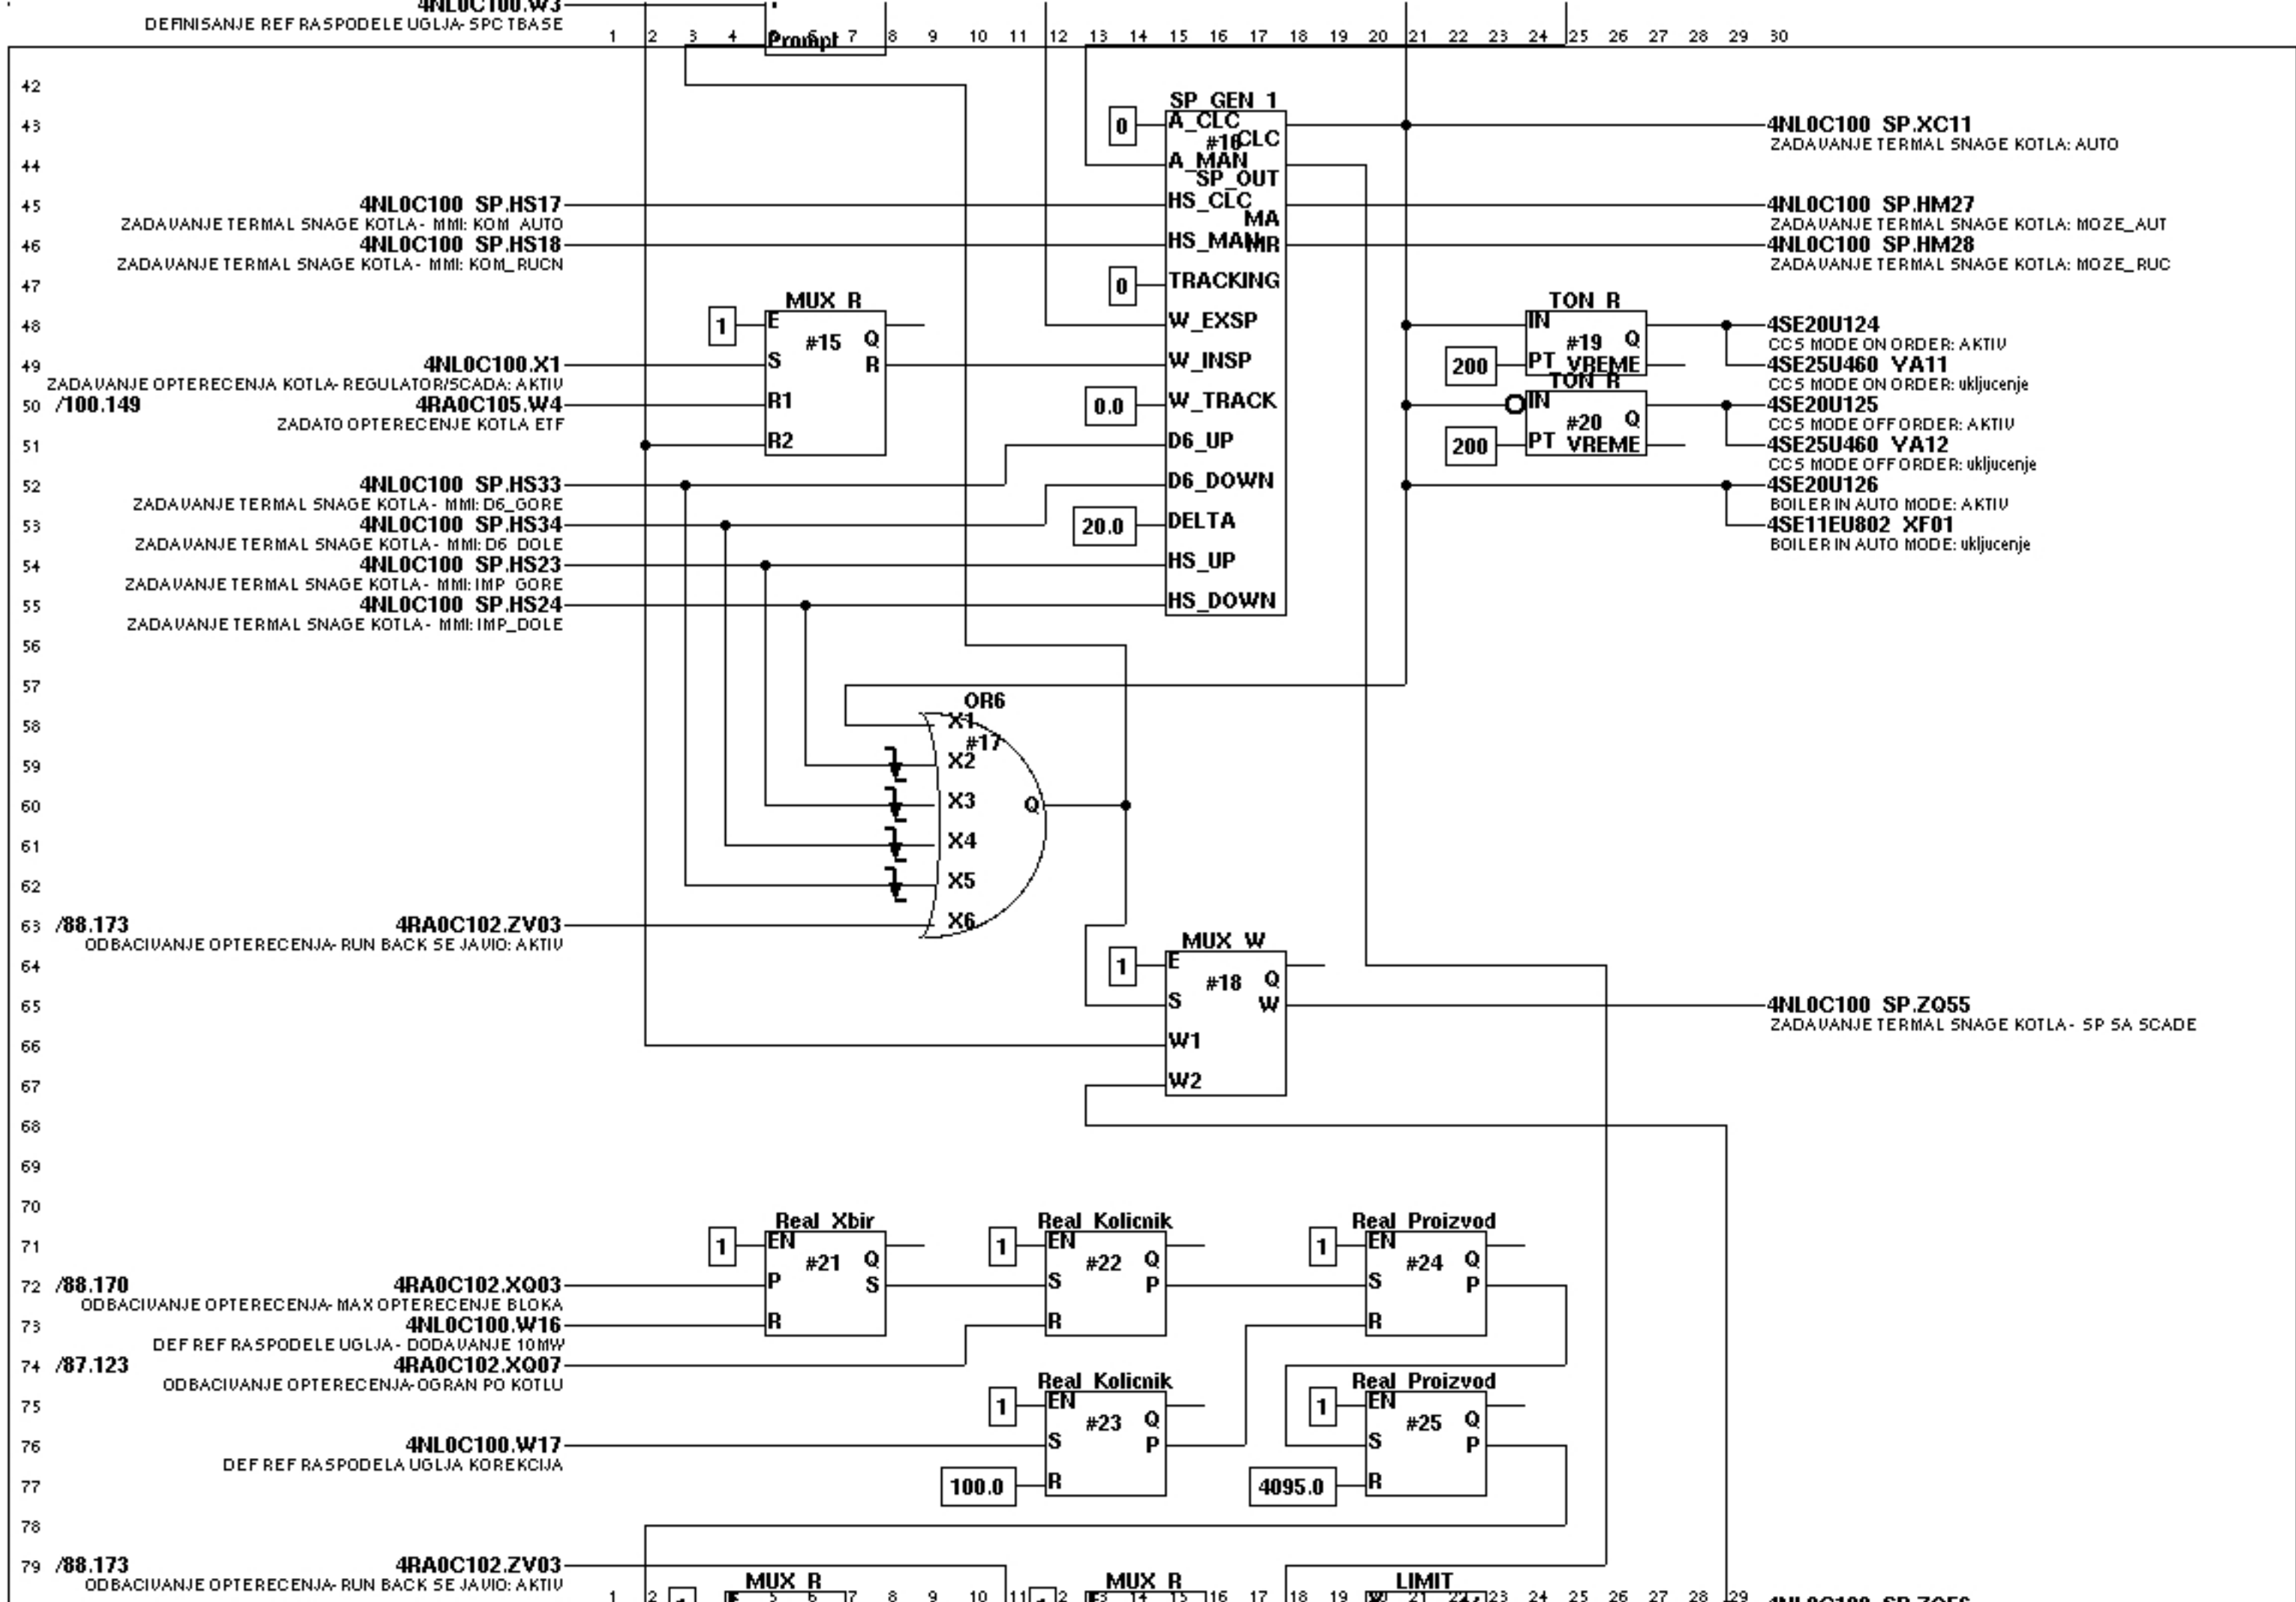
| | | | | | | |
|---------------------------|--------------------|--------|-------------------------------------------------------------|------|---|---------------------|
| Oznaka: TS.100.066 | | | Investitor: EPS JP TENT | | Projektna organizacija: | |
| Datum: 05.07.2009. | | | Naziv objekata: TENT A1 | |  <i>institut MIHAJLO PUPIN</i> "IMP AUTOMATIKA" d.o.o. | |
| Projektant saradnik: | B.Papic | | Naziv projekta: Adaptacija MRU-sistema - blok A4 | | | |
| Projektant odgovorni: | V.Jovanovic | | Naziv crteza: Funkcionalni blok dijagram - _4NG5C100 | | | |
| Reg. broj: | 10.243/08 | | | | | |
| Kopija: | Broj: | Datum: | Oznaka crteza: | PLC: | RTU14 | List: 61 |
| | | | | | | Listova: 140 |




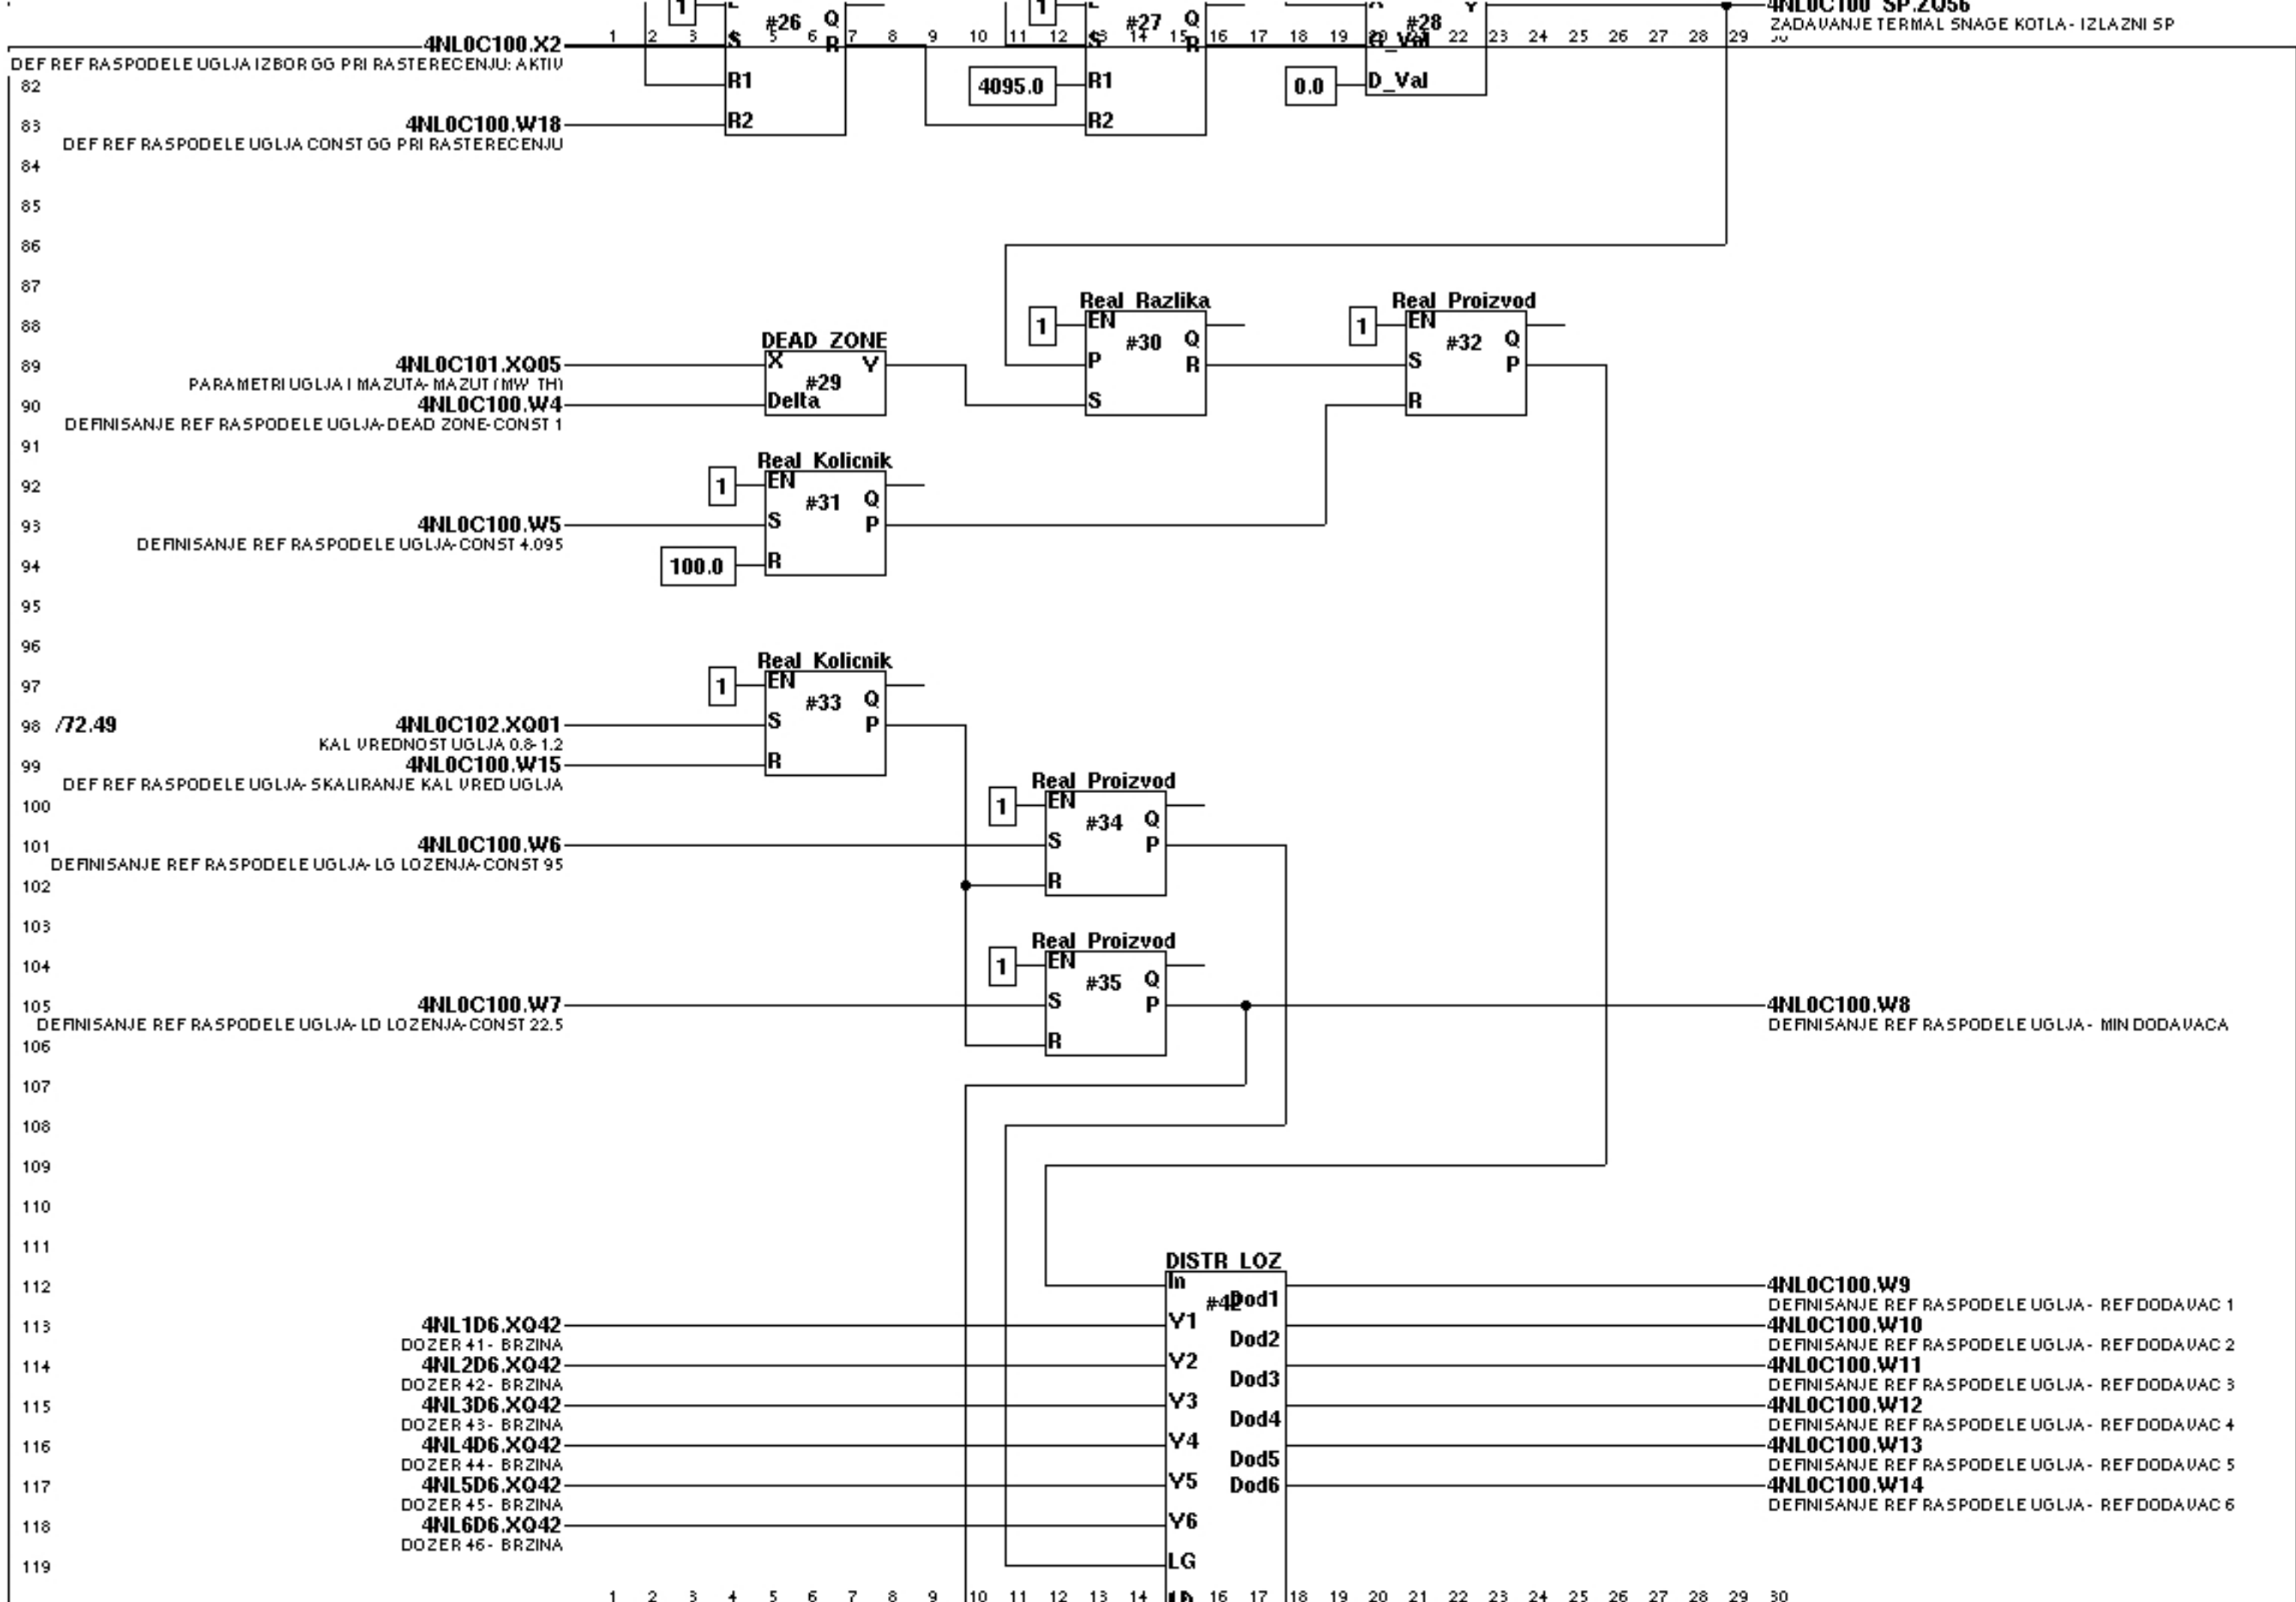
| | | | | | | | | |
|------------------------------------------|--|-------------------------------------------------------------|--------------------------------|--------|-------------------|---|-----------------|---------------------|
| Oznaka: TS.100.066 | | | Investitor: EPS JP TENT | | | Projektna organizacija: | | |
| Datum: 05.07.2009. | | | Naziv objekta: TENT A1 | | |  <i>institut MIHAJLO PUPIN</i> <i>"IMP AUTOMATIKA" d.o.o.</i> | | |
| Projektant saradnik: B.Papic | | Naziv projekta: Adaptacija MRU-sistema - blok A4 | | | | | | |
| Projektant odgovorni: V.Jovanovic | | Naziv crteza: Funkcionalni blok dijagram - _4NG6C100 | | | | | | |
| Reg. broj: 10.243/08 | | | | | | | | |
| Kopija: | | Broj: | | Datum: | | | | |
| | | | Oznaka crteza: | | PLC: RTU14 | | List: 62 | Listova: 140 |




| | | | | |
|-----------------------|--------------------|-----------------|----------------------------------------------|---|
| Oznaka: | TS.100.066 | Investitor: | EPS JP TENT | Projektna organizacija: |
| Datum: | 05.07.2009. | Naziv objekta: | TENT A1 |  IMP Institut MIHAJLO PUPIN "IMP AUTOMATIKA" d.o.o. |
| Projektant saradnik: | B.Papic | Naziv projekta: | Adaptacija MRU-sistema - blok A4 | |
| Projektant odgovorni: | V.Jovanovic | Naziv crteza: | Funkcionalni blok dijagram - 4NL0C100 | |
| Reg. broj: | 10.243/08 | Oznaka crteza: | | |
| Kopija: | Broj: | Datum: | PLC: | |
| | | | RTU14 | List: 63 Listova: 140 |




| | | | | |
|-----------------------|-------------|-----------------|----------------------------------------|---|
| Oznaka: | TS.100.066 | Investitor: | EPS JP TENT | Projektna organizacija: |
| Datum: | 05.07.2009. | Naziv objekta: | TENT A1 |  Institut MIHAJLO PUPIN "IMP AUTOMATIKA" d.o.o. |
| Projektant saradnik: | B.Papic | Naziv projekta: | Adaptacija MRU-sistema - blok A4 | |
| Projektant odgovorni: | V.Jovanovic | Naziv crteza: | Funkcionalni blok dijagram - _4NL0C100 | |
| Reg. broj: | 10.243/08 | Oznaka crteza: | PLC: | |
| Kopija: | Broj: | Datum: | RTU14 | |
| | | | List: | 64 |
| | | | Listova: | 140 |





| | | | | | | |
|------------------------------------------|--|-------------------------------------------------------------|--------------------------------|----------------|---|---------------------|
| Oznaka: TS.100.066 | | | Investitor: EPS JP TENT | | Projektna organizacija: | |
| Datum: 05.07.2009. | | | Naziv objekta: TENT A1 | |  <i>institut MIHAJLO PUPIN</i> "IMP AUTOMATIKA" d.o.o. | |
| Projektant saradnik: B.Papic | | Naziv projekta: Adaptacija MRU-sistema - blok A4 | | | | |
| Projektant odgovorni: V.Jovanovic | | Naziv crteza: Funkcionalni blok dijagram - _4NL0C100 | | | | |
| Reg. broj: 10.243/08 | | | | | | |
| Kopija: | | | | | | |
| Broj: | | Datum: | | Oznaka crteza: | PLC: RTU14 | List: 65 |
| | | | | | | Listova: 140 |




institut MIHAJLO PUPIN
"IMP AUTOMATIKA" d.o.o.

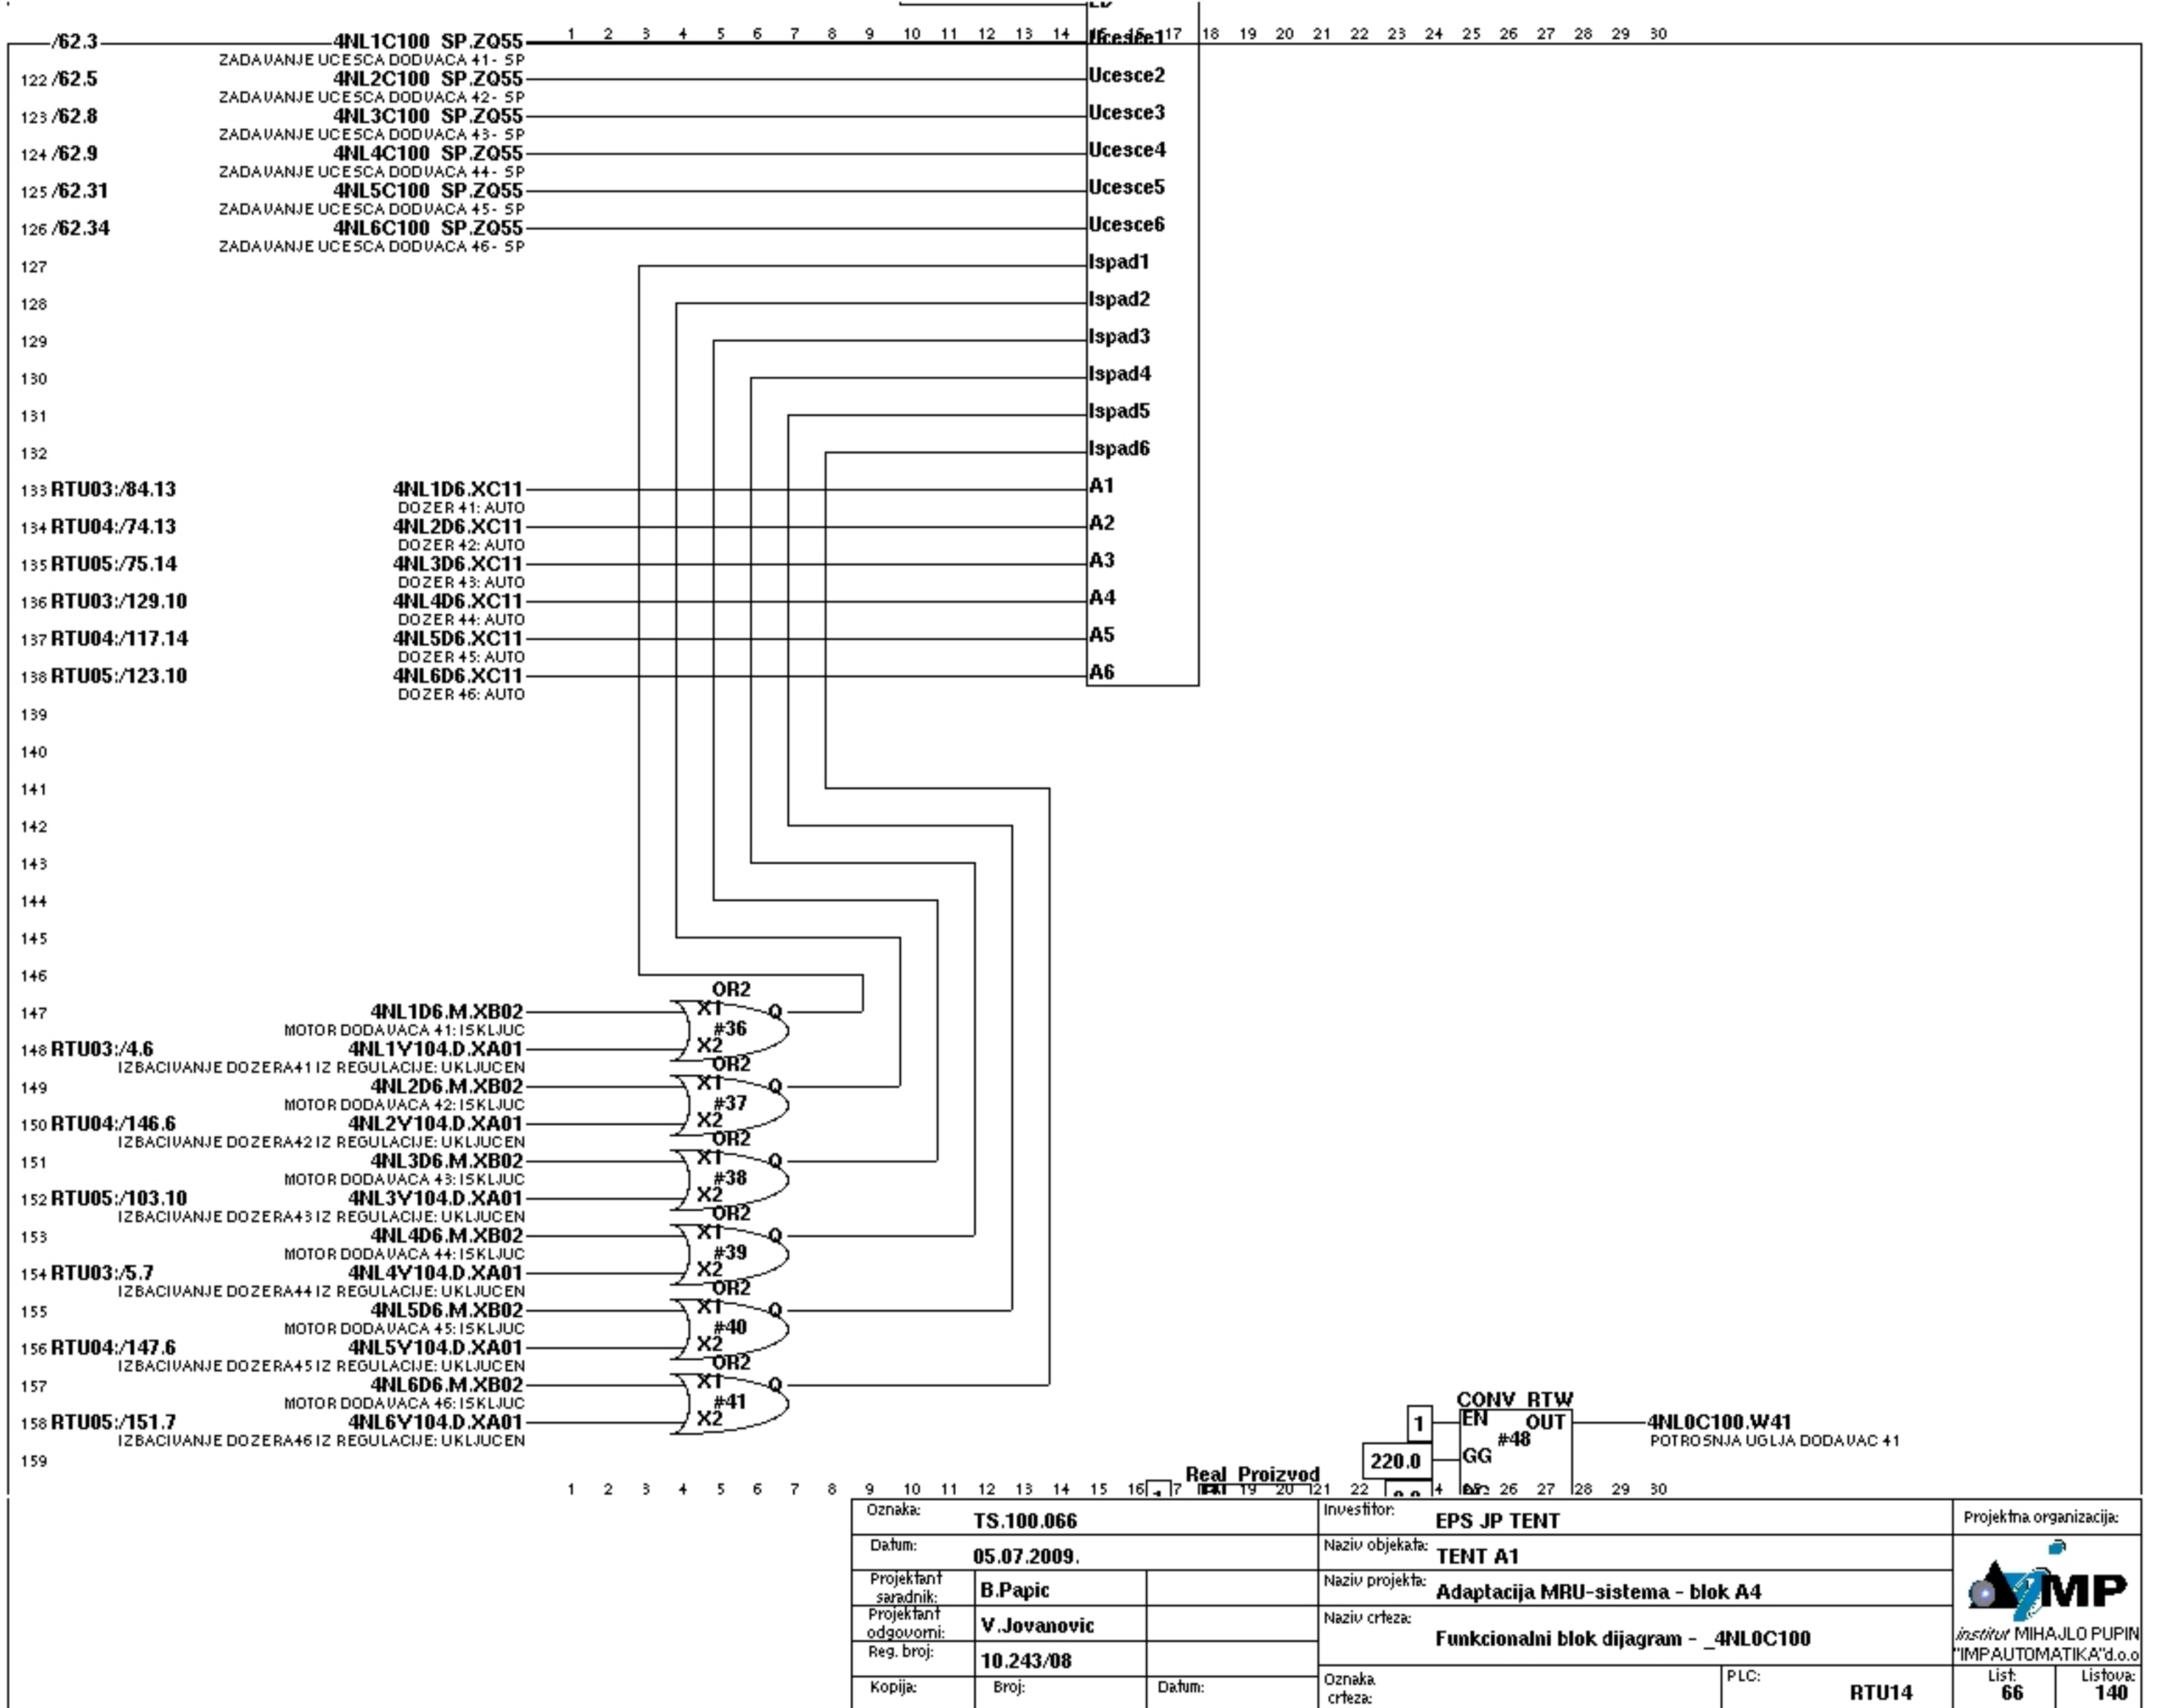

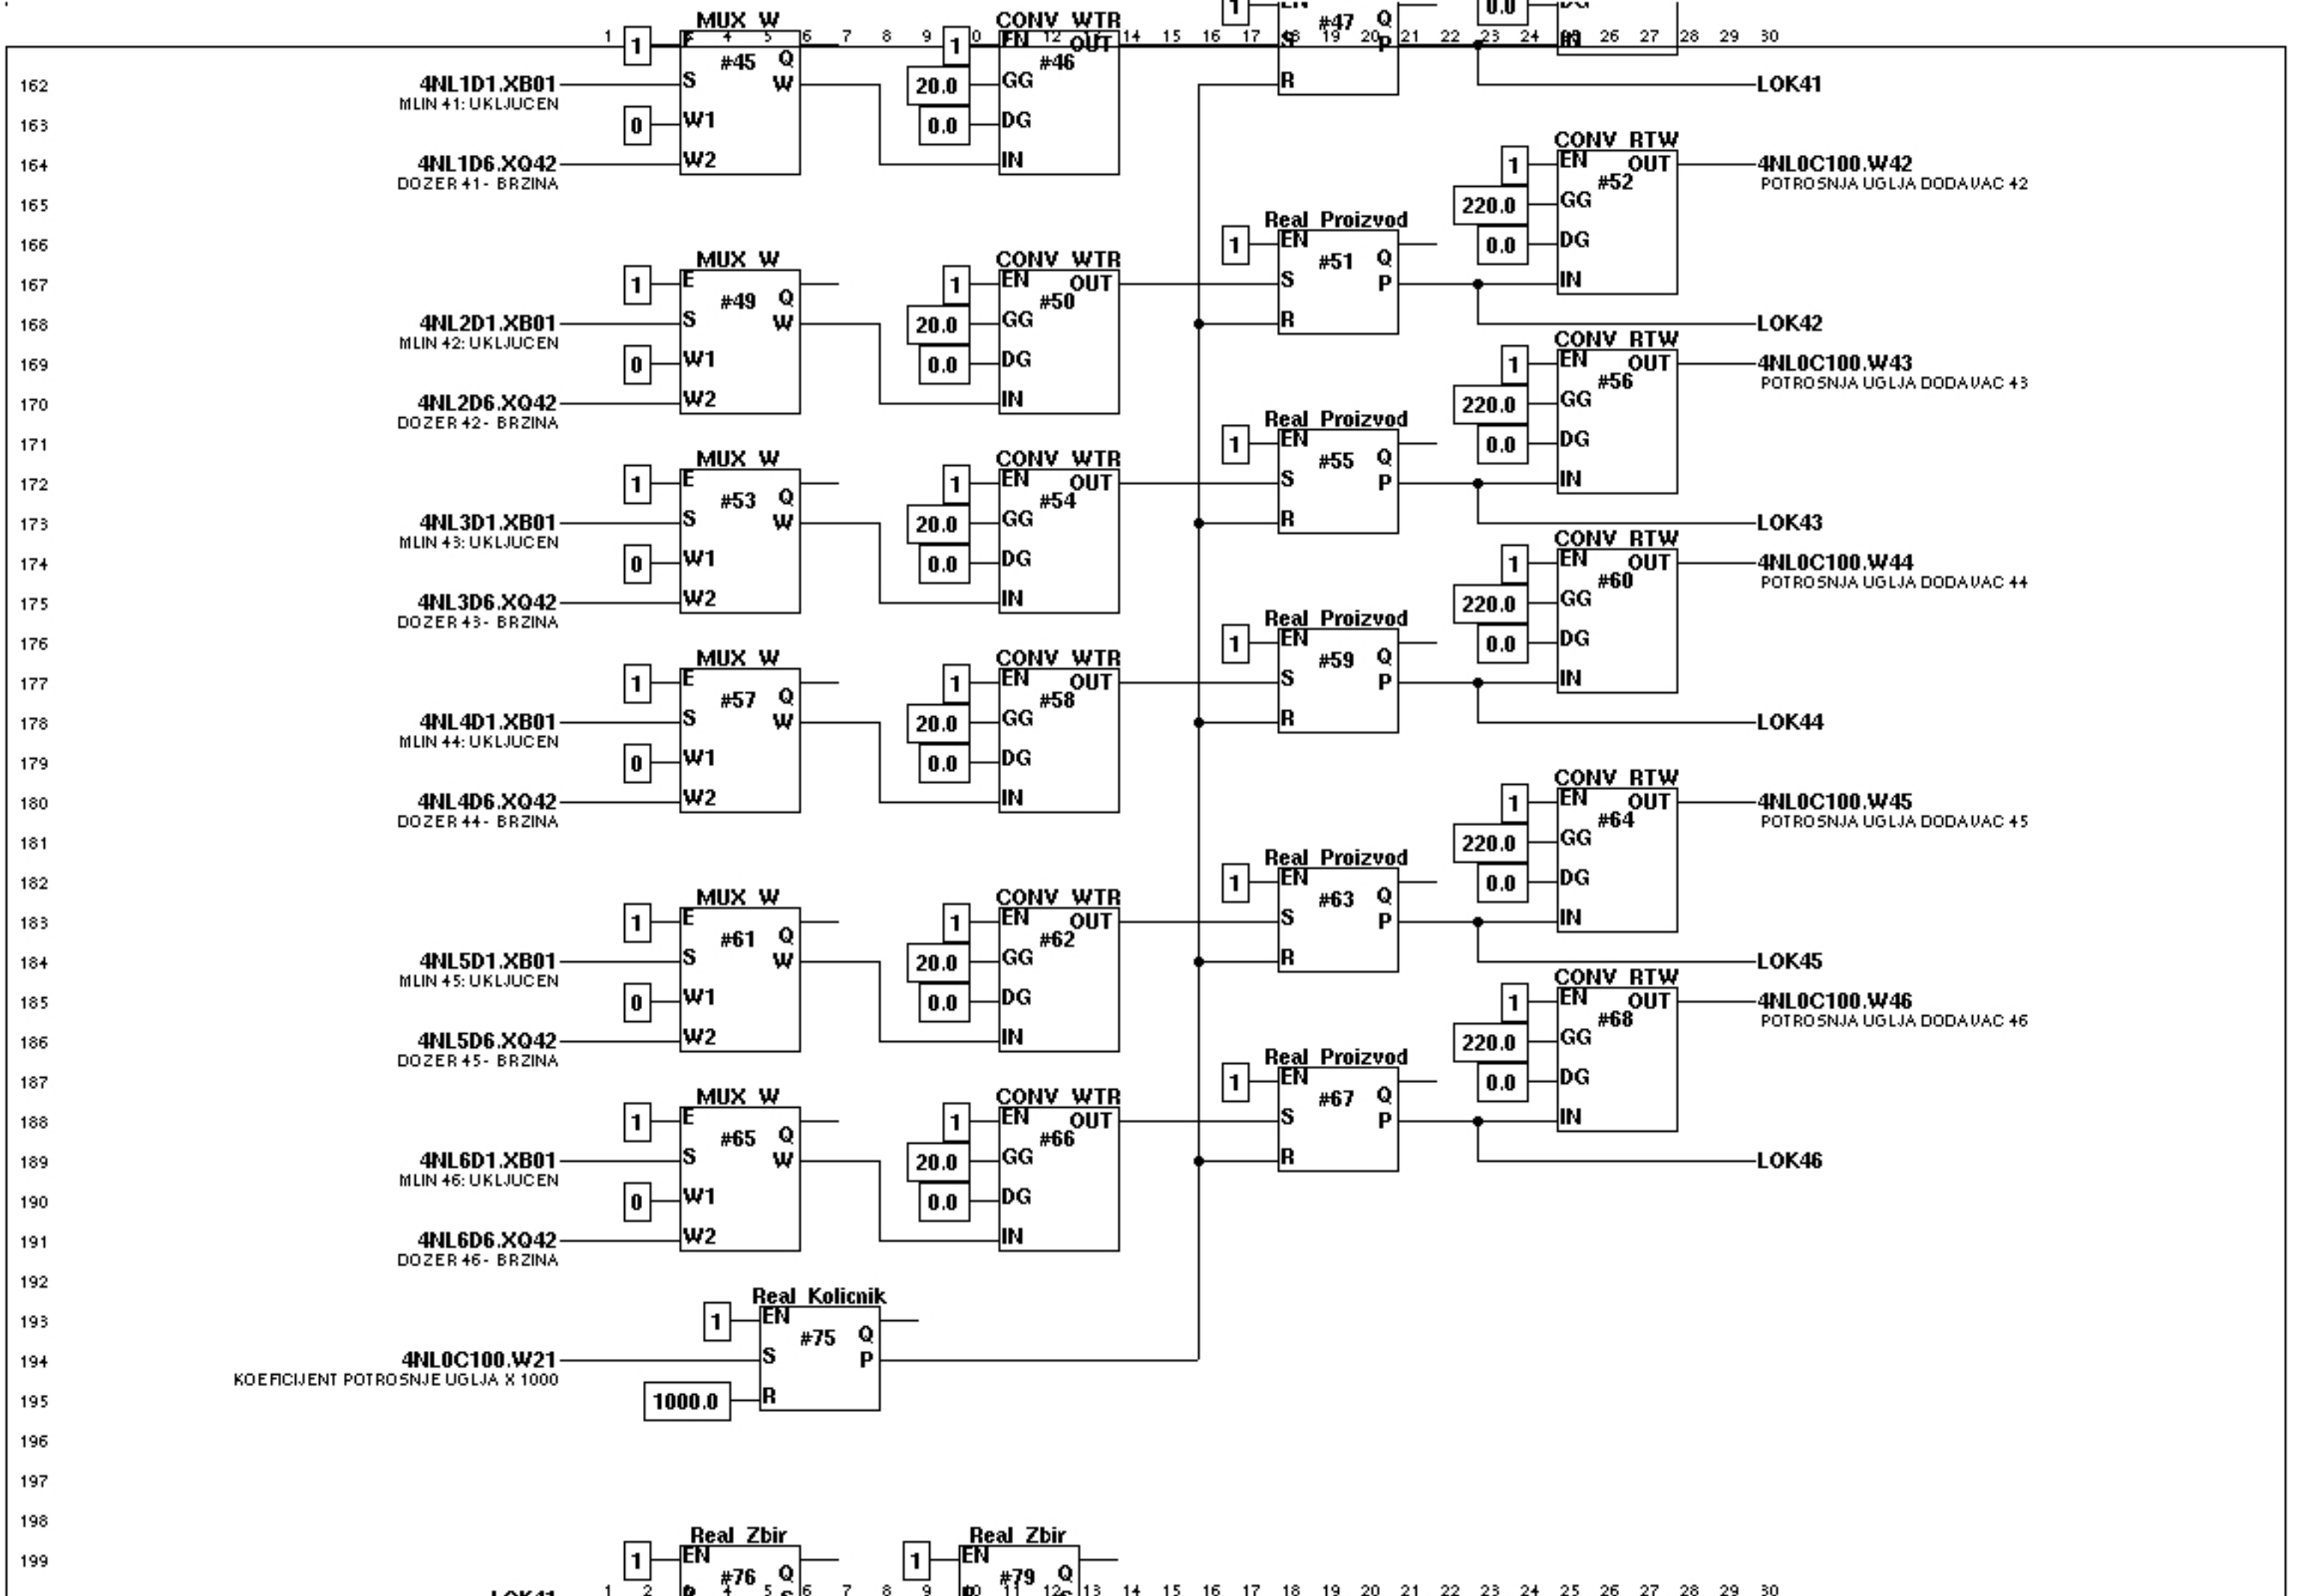

| | | | | |
|-----------------------|-------------|-----------------|---------------------------------------|---|
| Oznaka: | TS.100.066 | Investitor: | EPS JP TENT | Projektna organizacija: |
| Datum: | 05.07.2009. | Naziv objekta: | TENT A1 |  IMP <small>instit MIHAJLO PUPIN</small> <small>"IMP AUTOMATIKA" d.o.o.</small> |
| Projektant saradnik: | B.Papic | Naziv projekta: | Adaptacija MRU-sistema - blok A4 | |
| Projektant odgovorni: | V.Jovanovic | Naziv crteza: | Funkcionalni blok dijagram - 4NLOC100 | |
| Reg. broj: | 10.243/08 | Oznaka crteza: | | |
| Kopija: | Broj: | Datum: | PLC: | |
| | | | RTU14 | List: 67 Listova: 140 |

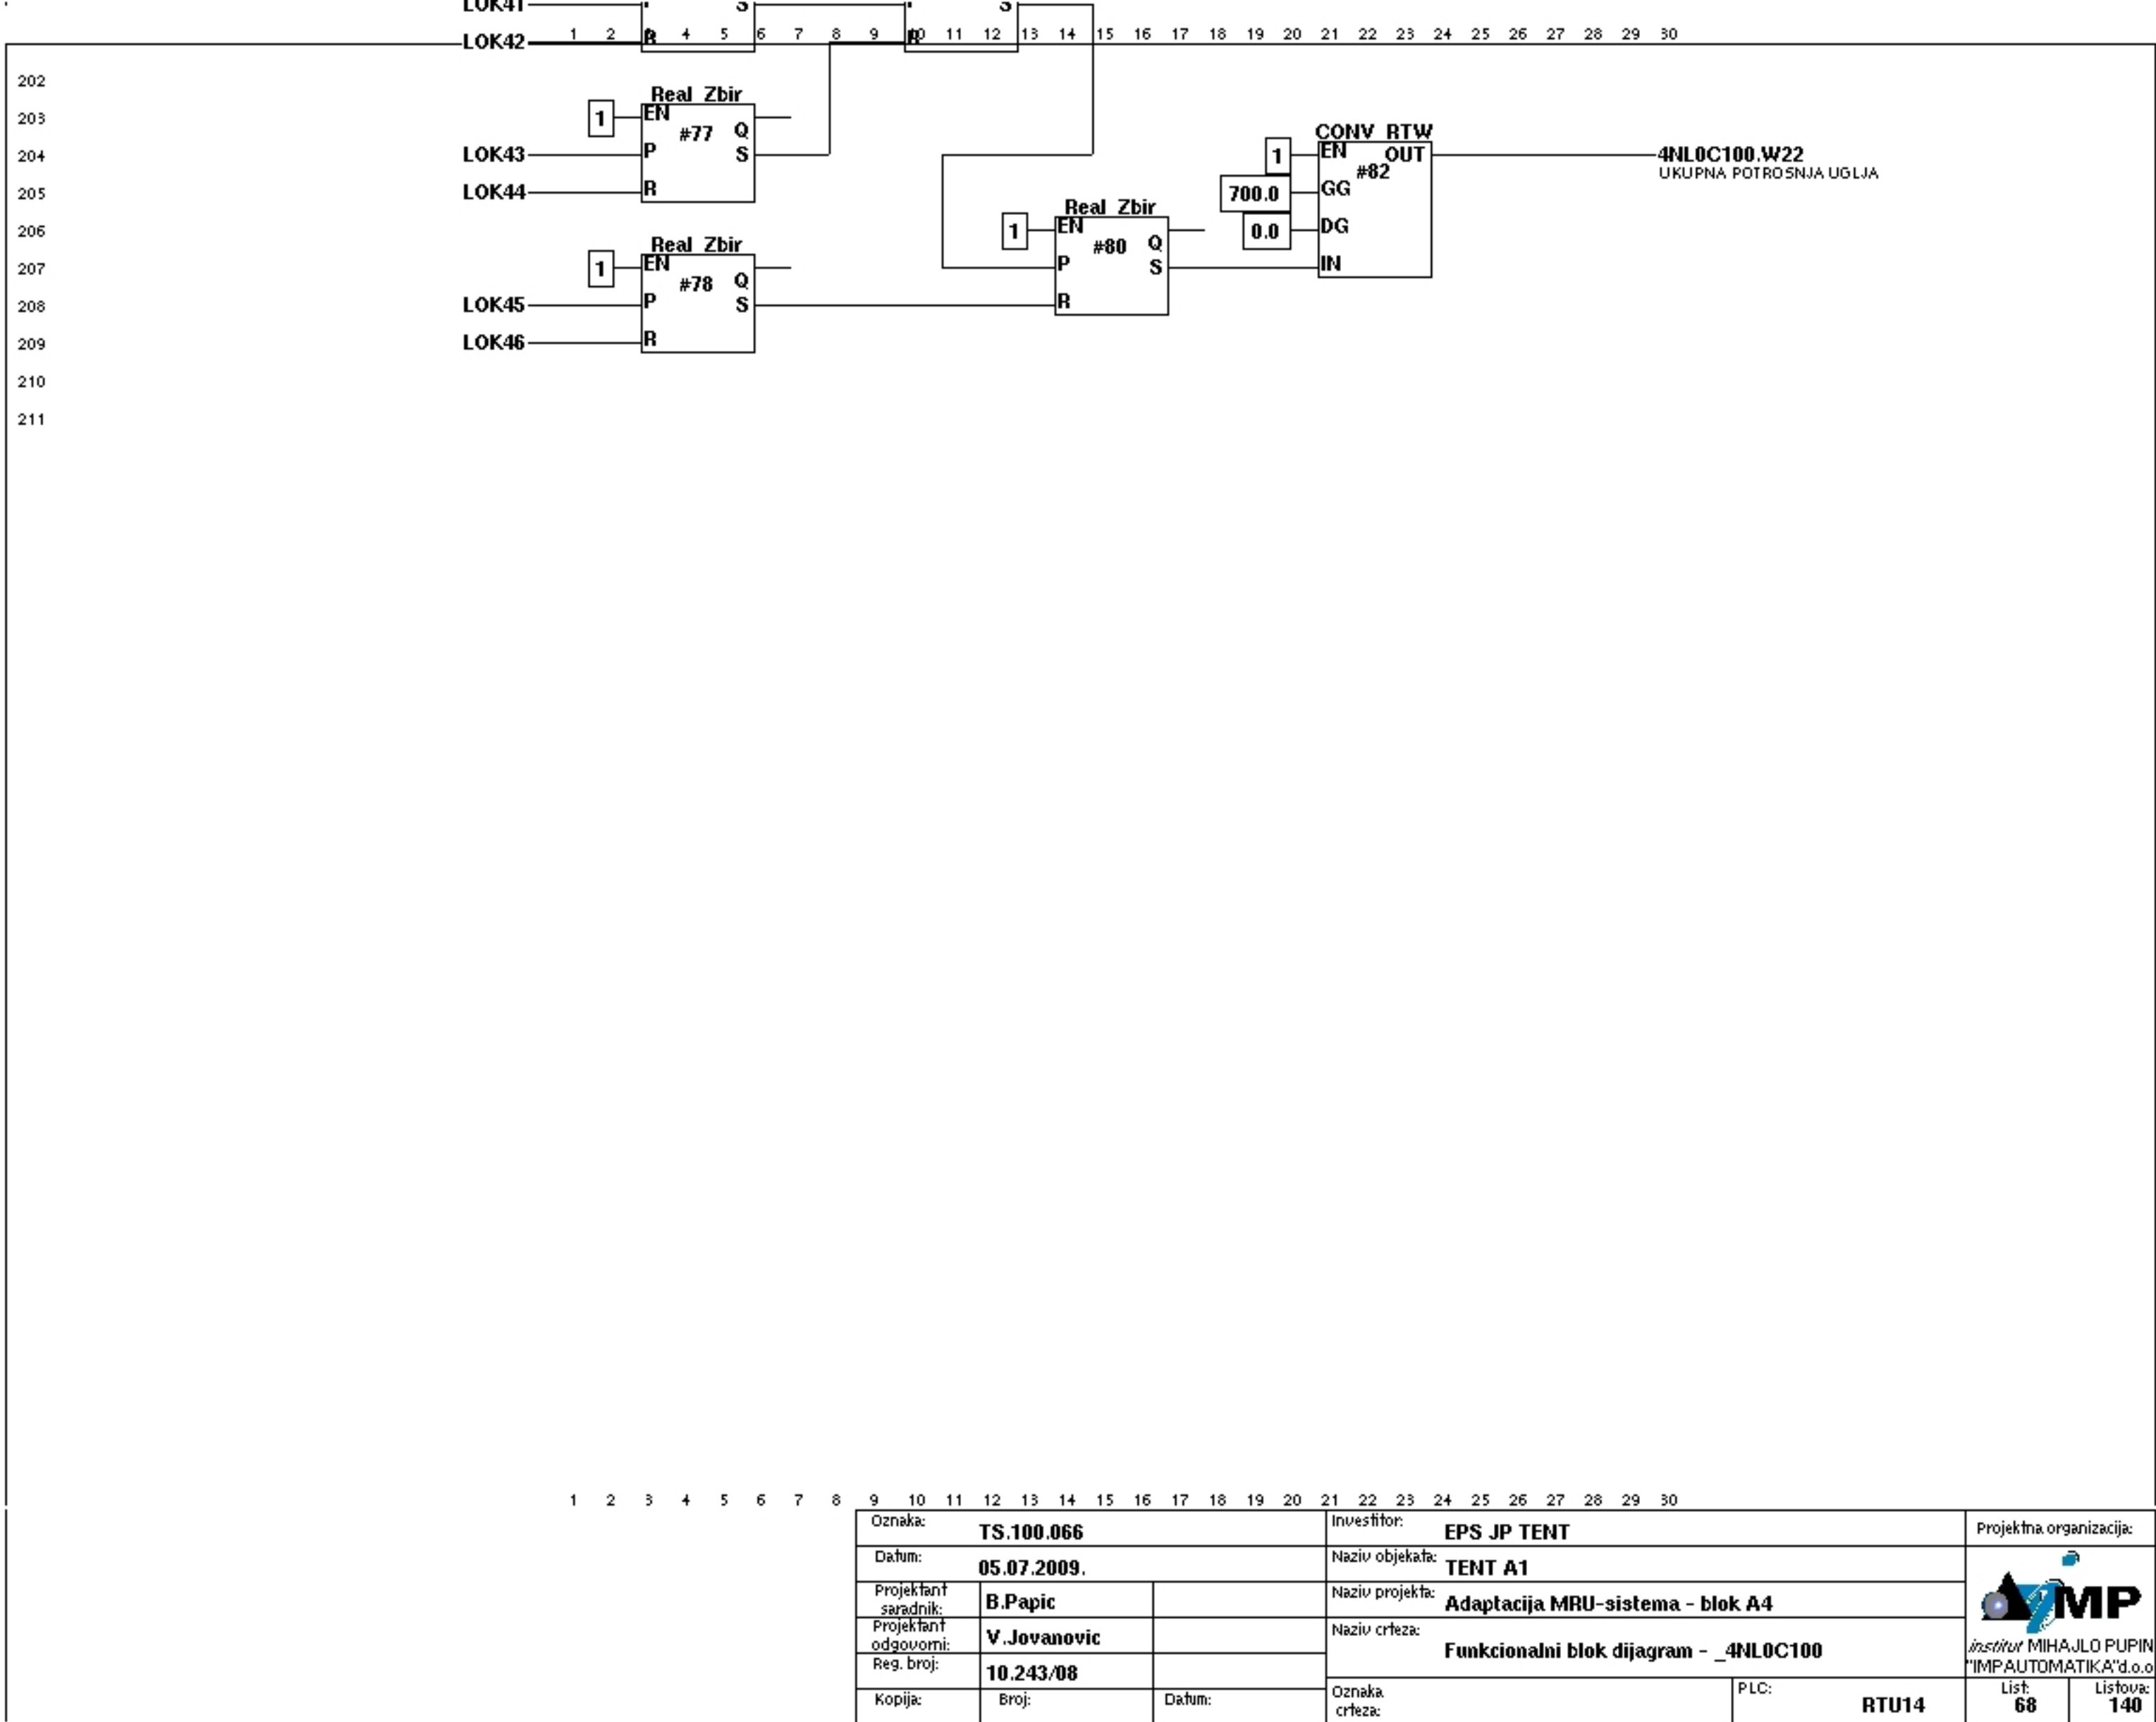

1

2

3

4

5

6

7

8

9

10

11

12

13

14

15

16

17

18

19

20

21

22

23

24

25

26

27


28


29


30


| | | | | | | |
|-----------------------|-------------|--------|-----------------|----------------------------------------|----------|---|
| Oznaka: | TS.100.066 | | Investitor: | EPS JP TENT | | Projektna organizacija: |
| Datum: | 05.07.2009. | | Naziv objekata: | TENT A1 | |  Institut MIHAJLO PUPIN "IMP AUTOMATIKA" d.o.o. |
| Projektant saradnik: | B.Papic | | Naziv projekta: | Adaptacija MRU-sistema - blok A4 | | |
| Projektant odgovorni: | V.Jovanovic | | Naziv crteza: | Funkcionalni blok dijagram - _4NL0C100 | | |
| Reg. broj: | 10.243/08 | | Oznaka crteza: | PLC: RTU14 | | |
| Kopija: | Broj: | Datum: | | | List: 68 | Listova: 140 |


ZADAVANJE VREDNOSTI GRADIJENTA - 4RA0C104

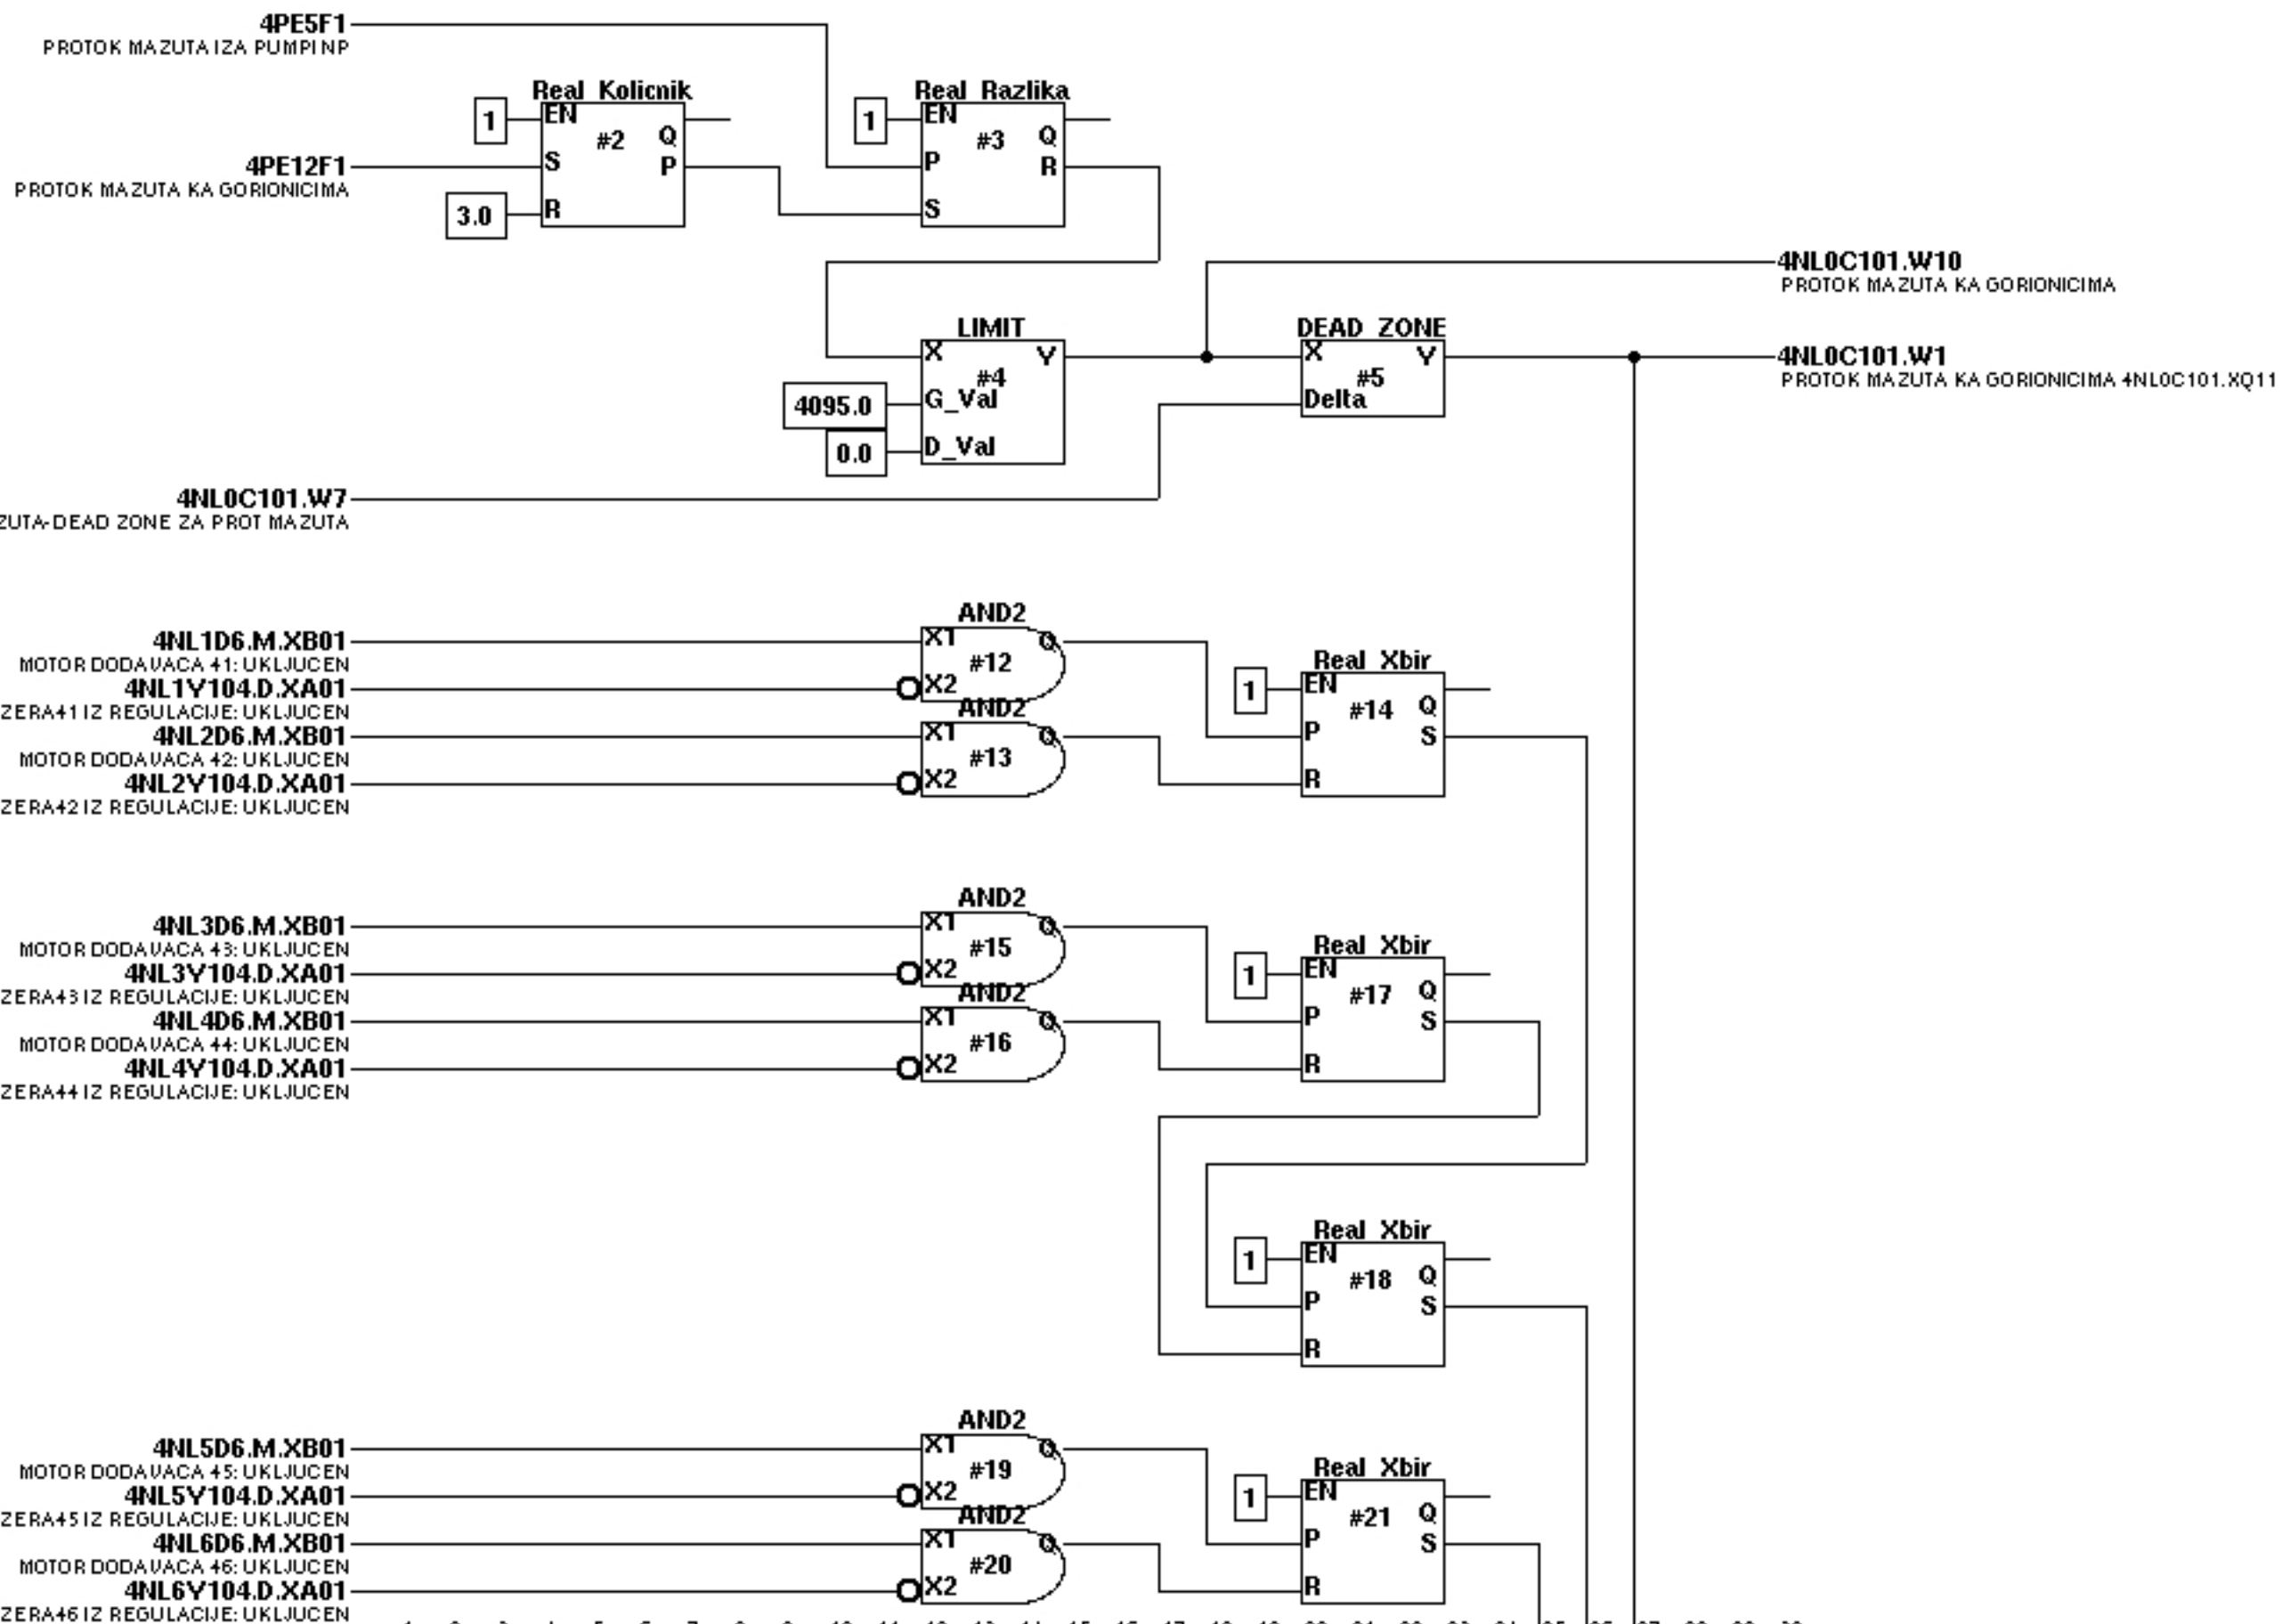


| | | | | |
|-----------------------|-------------|-----------------|----------------------------------------|---|
| Oznaka: | TS.100.066 | Investitor: | EPS JP TENT | Projektna organizacija: |
| Datum: | 05.07.2009. | Naziv objekta: | TENT A1 |  Institut MIHAJLO PUPIN "IMP AUTOMATIKA" d.o.o. |
| Projektant saradnik: | B.Papic | Naziv projekta: | Adaptacija MRU-sistema - blok A4 | |
| Projektant odgovorni: | V.Jovanovic | Naziv crteza: | Funkcionalni blok dijagram - _4NL0C101 | |
| Reg. broj: | 10.243/08 | Oznaka crteza: | PLC: | |
| Kopija: | Broj: | Datum: | RTU14 | |
| | | | | List: 69 Listova: 140 |

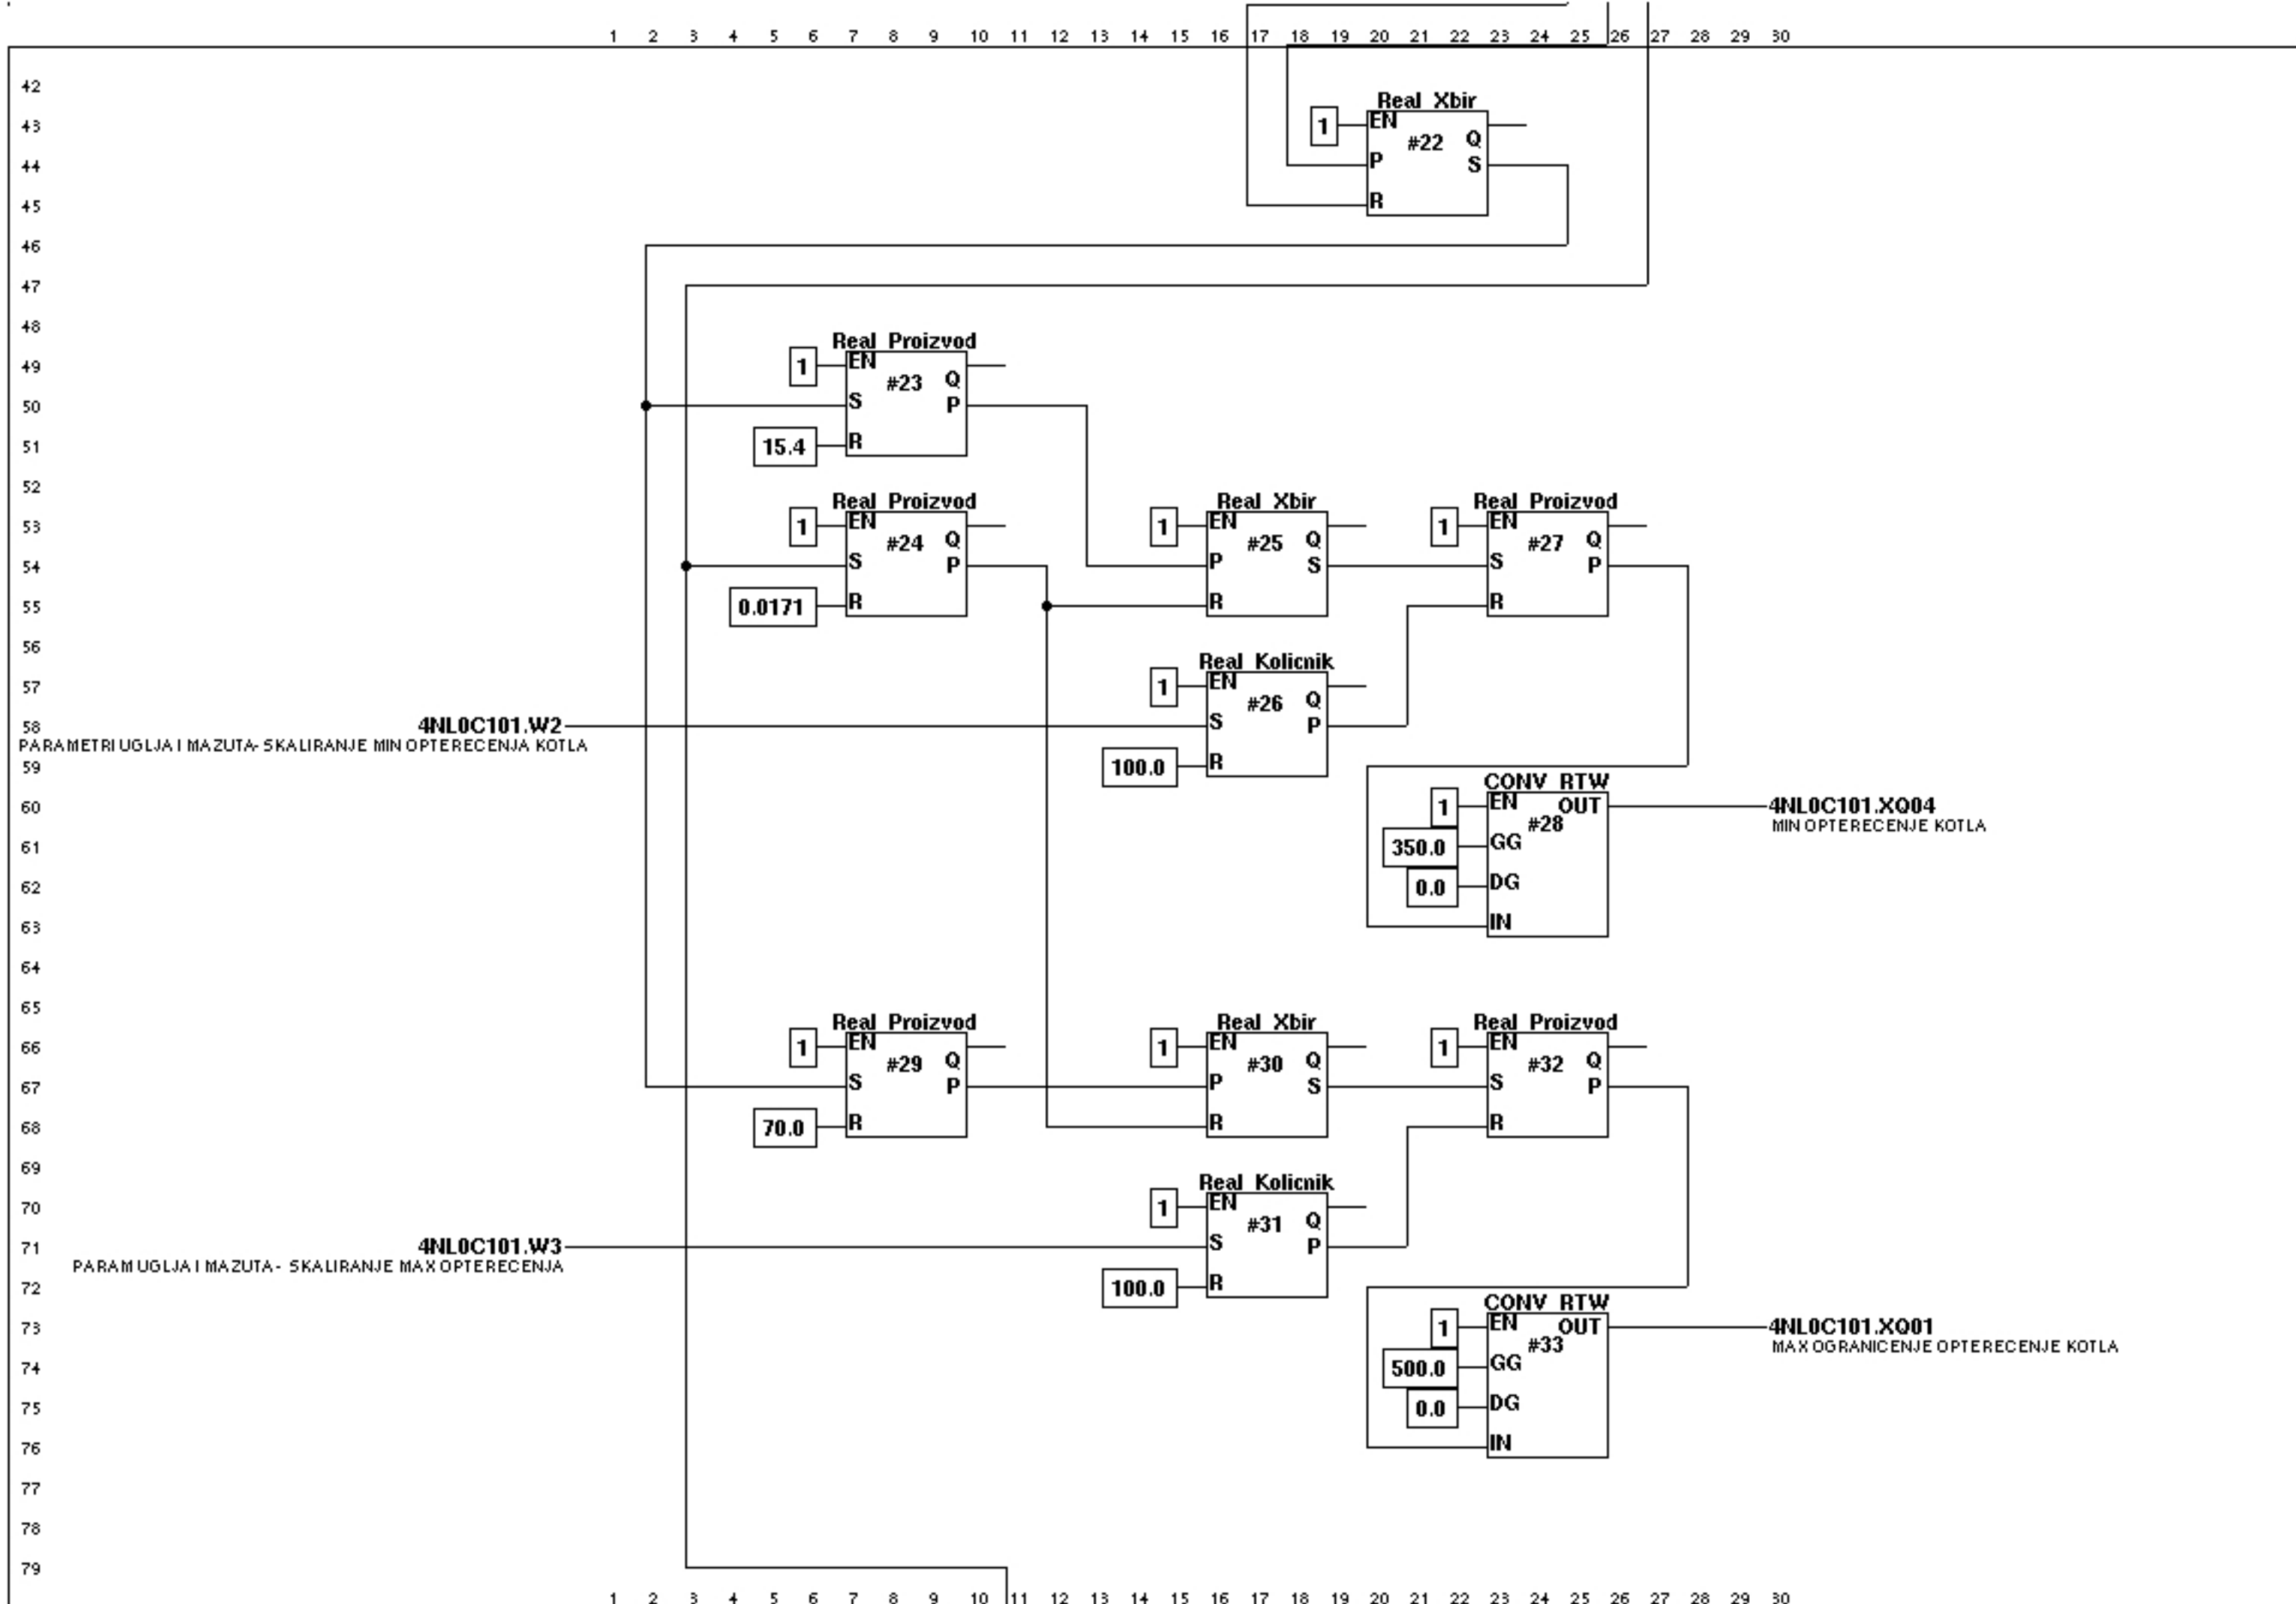

| | | | | |
|-----------------------|-------------|-----------------|----------------------------------------|---|
| Oznaka: | TS.100.066 | Investitor: | EPS JP TENT | Projektna organizacija: |
| Datum: | 05.07.2009. | Naziv objekata: | TENT A1 |  Institut MIHAJLO PUPIN "IMP AUTOMATIKA" d.o.o. |
| Projektant saradnik: | B.Papic | Naziv projekta: | Adaptacija MRU-sistema - blok A4 | |
| Projektant odgovorni: | V.Jovanovic | Naziv crteza: | Funkcionalni blok dijagram - _4NL0C101 | |
| Reg. broj: | 10.243/08 | Oznaka crteza: | PLC: | |
| Kopija: | Broj: | Datum: | RTU14 | |
| | | | List: | 70 |
| | | | Listova: | 140 |

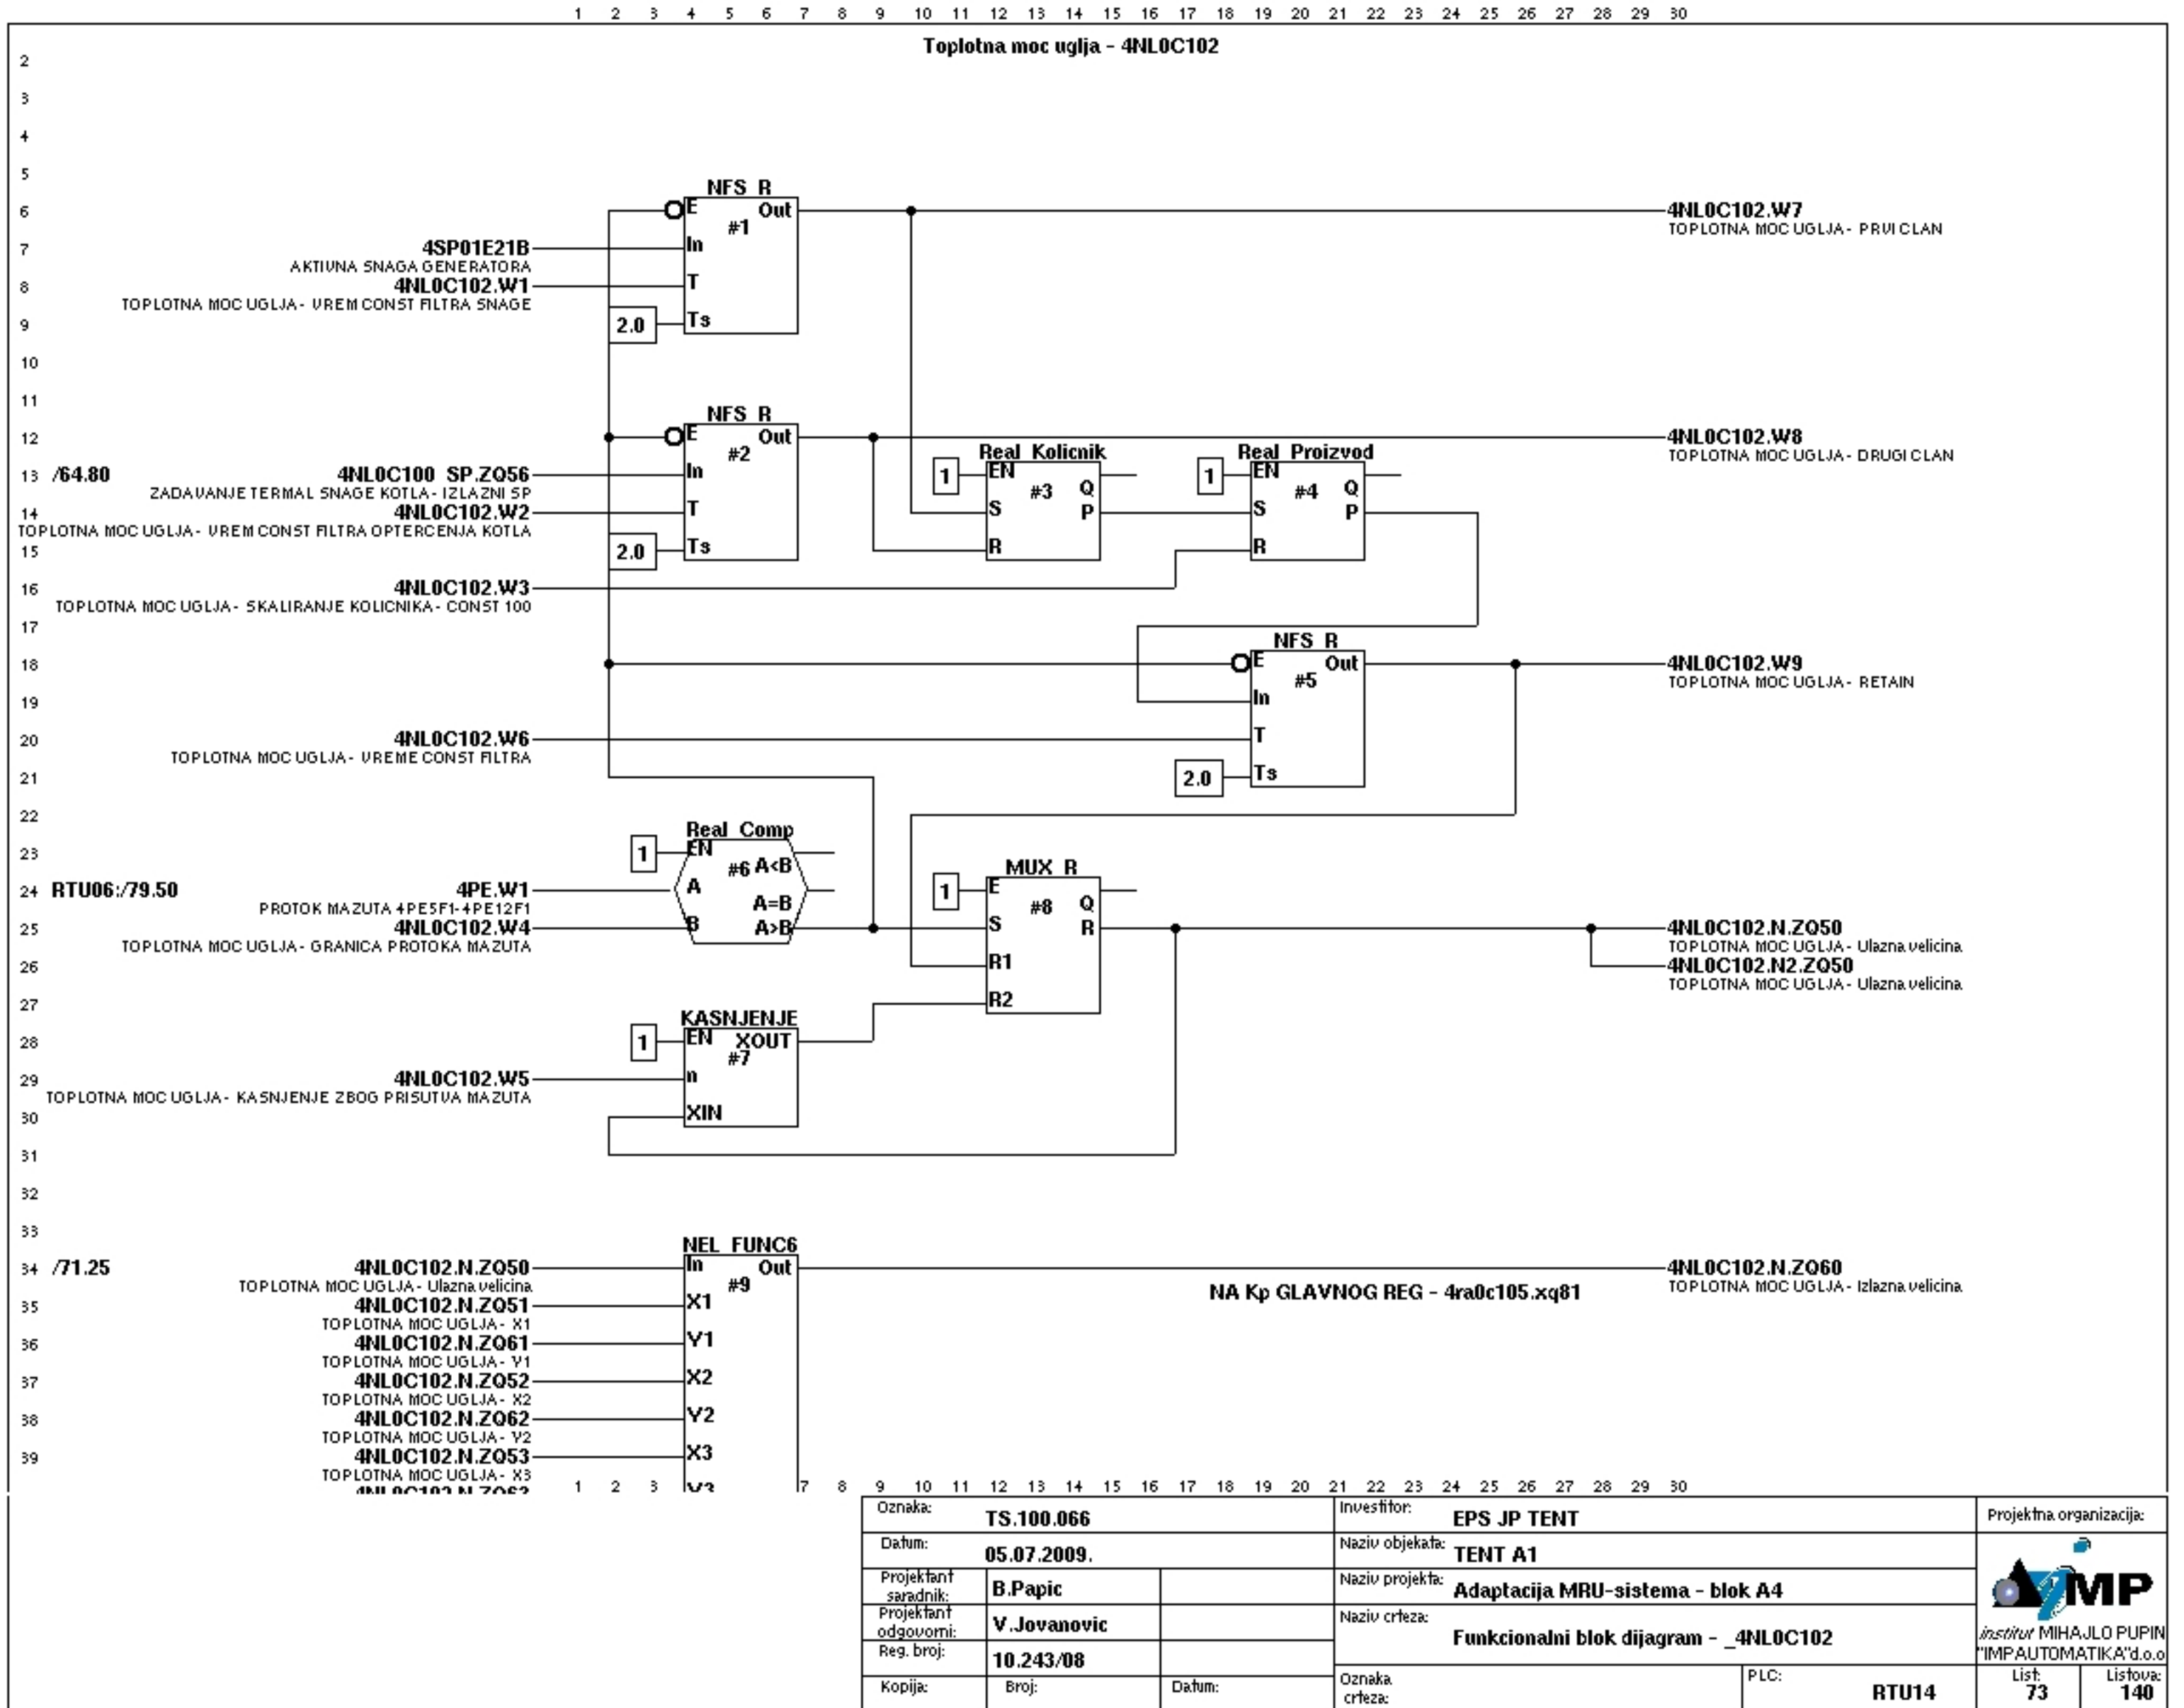

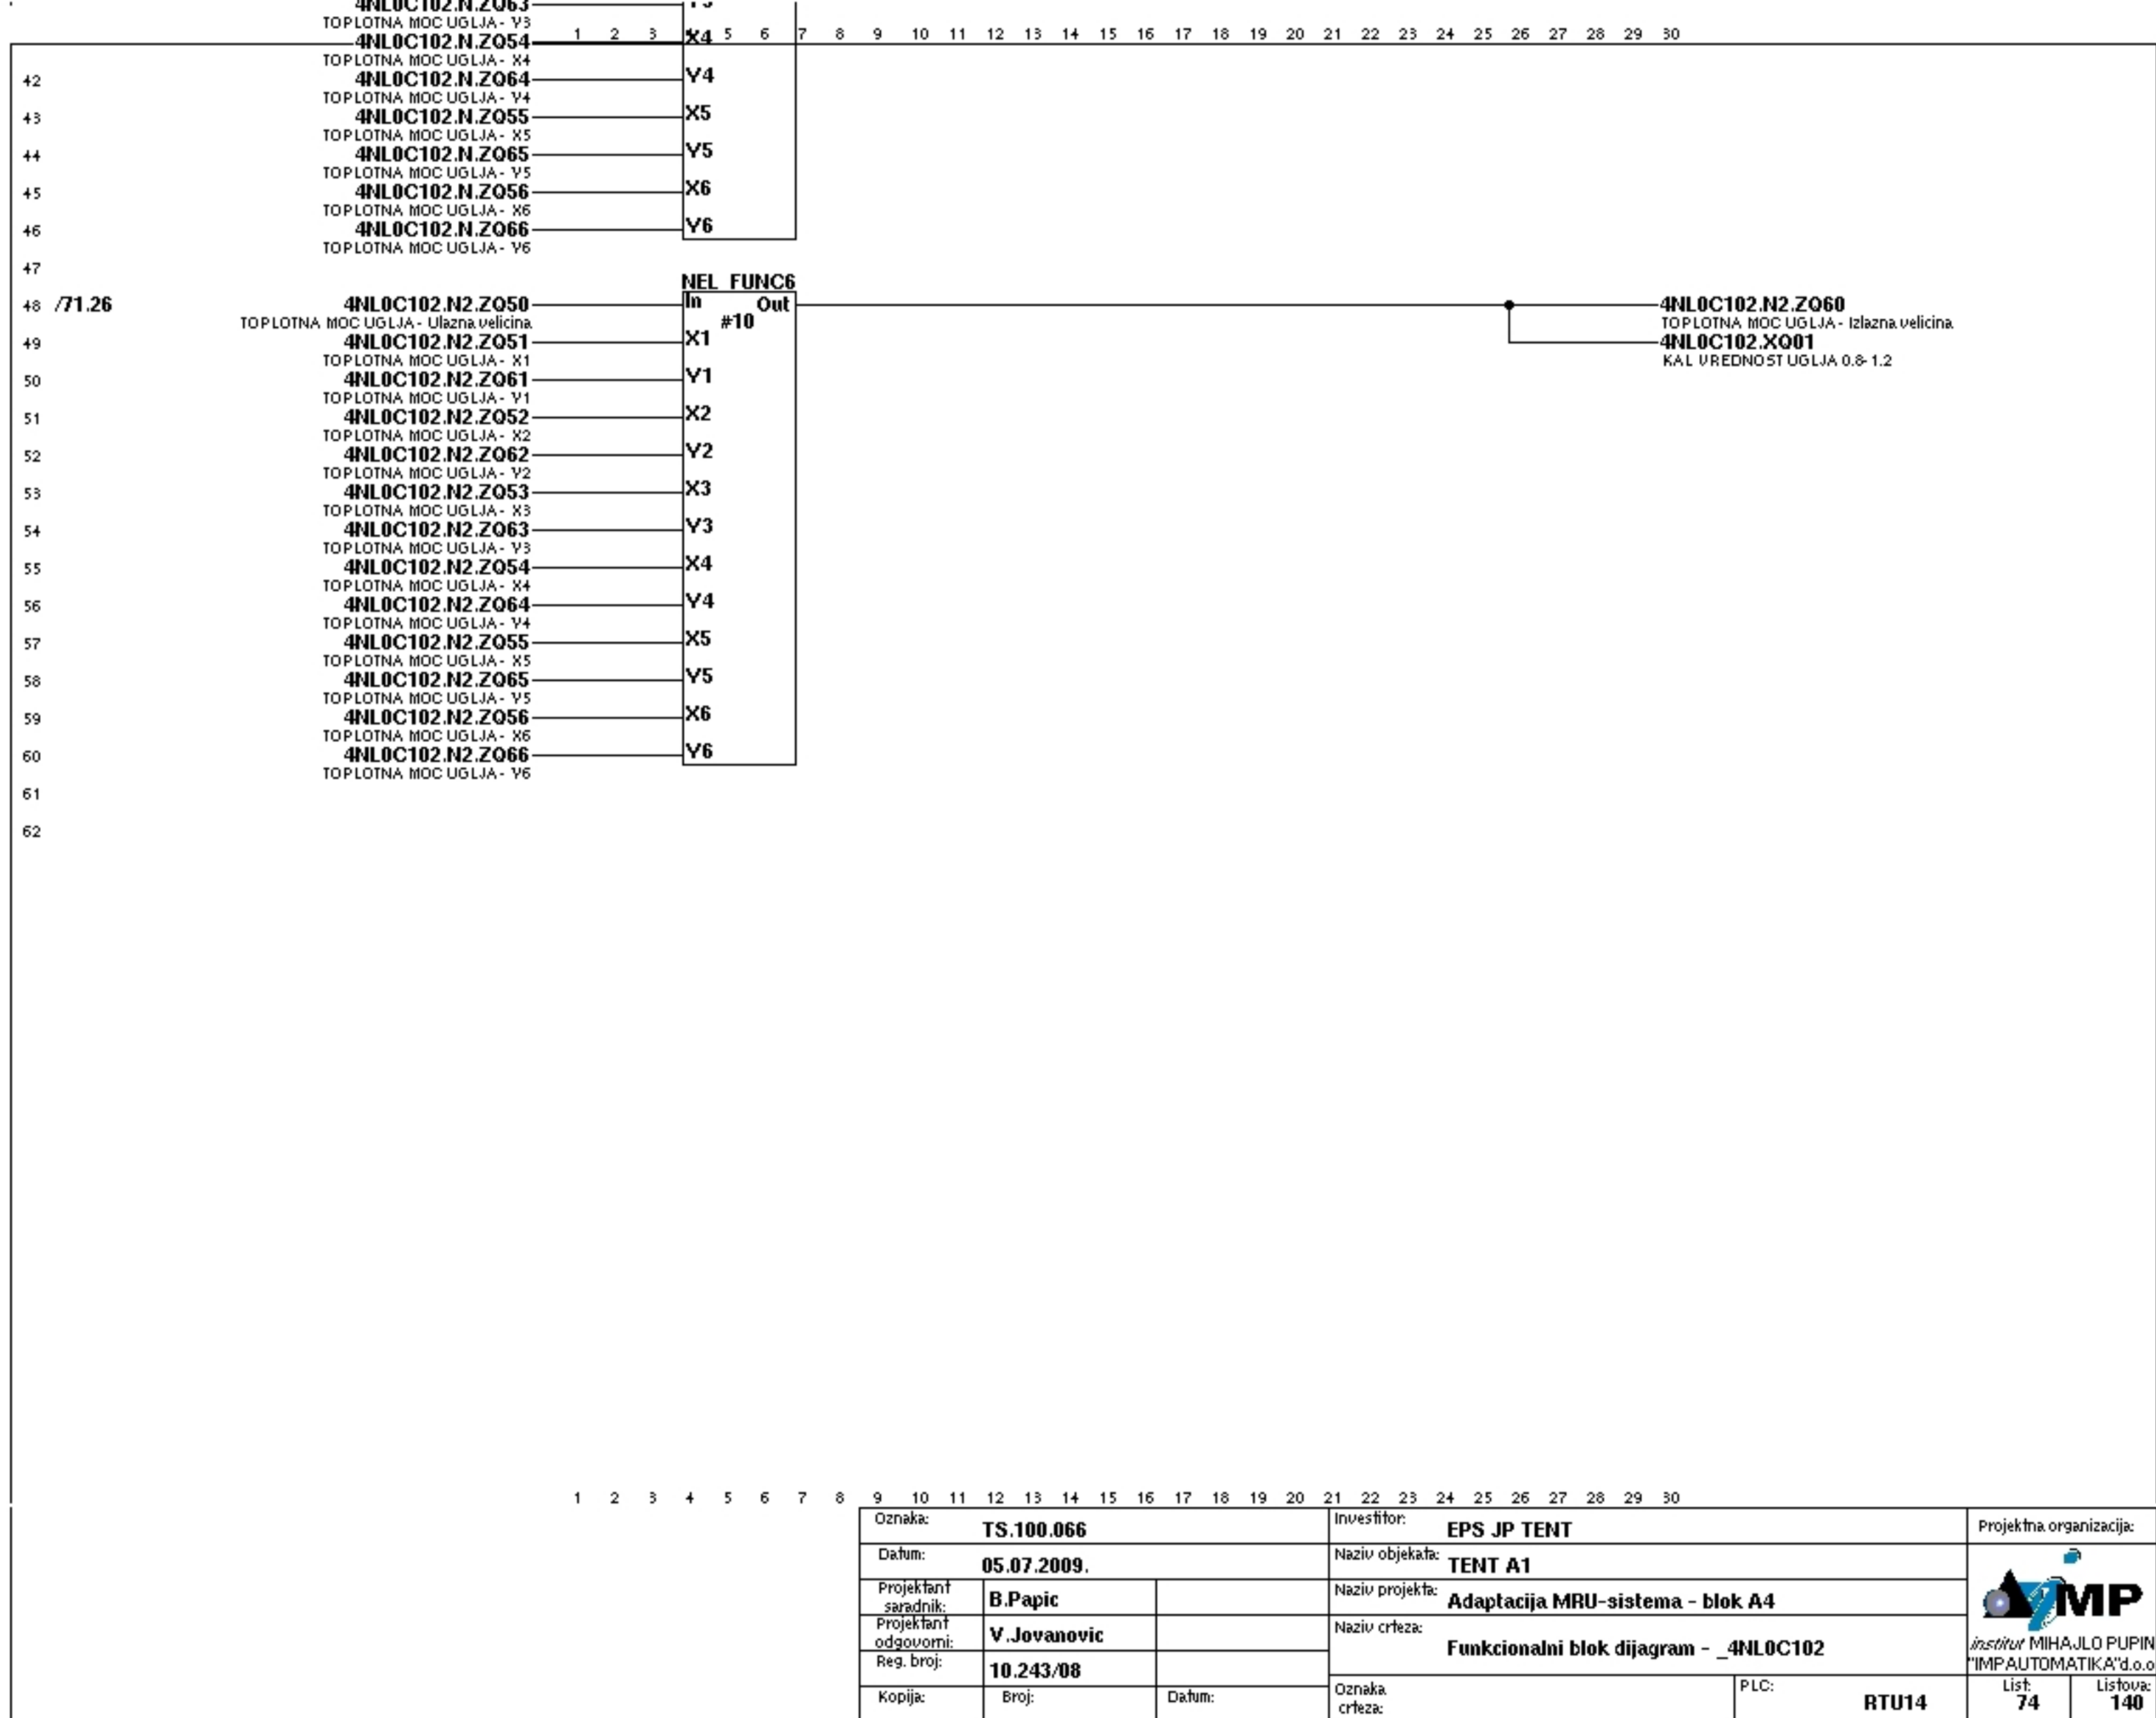

1

2

Oznaka:

TS.100.066

Investitor:

EPS JP TENT

Datum:

05.07.2009.

Naziv objekata:

TENT A1

Projektant saradnik:

B.Papic

Naziv projekta:

Adaptacija MRU-sistema - blok A4

Projektant odgovorni:

V.Jovanovic

Naziv crteza:

Funkcionalni blok dijagram - _4NL0C102

Reg. broj:

10.243/08

Oznaka crteza:

PLC:

RTU14

Kopija:

Broj:

Datum:

List:

74

Listova:


140


Projektna organizacija:



institut MIHAJLO PUPIN
"IMP AUTOMATIKA" d.o.o

| |
|---|
| | 4NR1C1.N.Z051 | 1 | 2 | 3 | 149 |
|---|

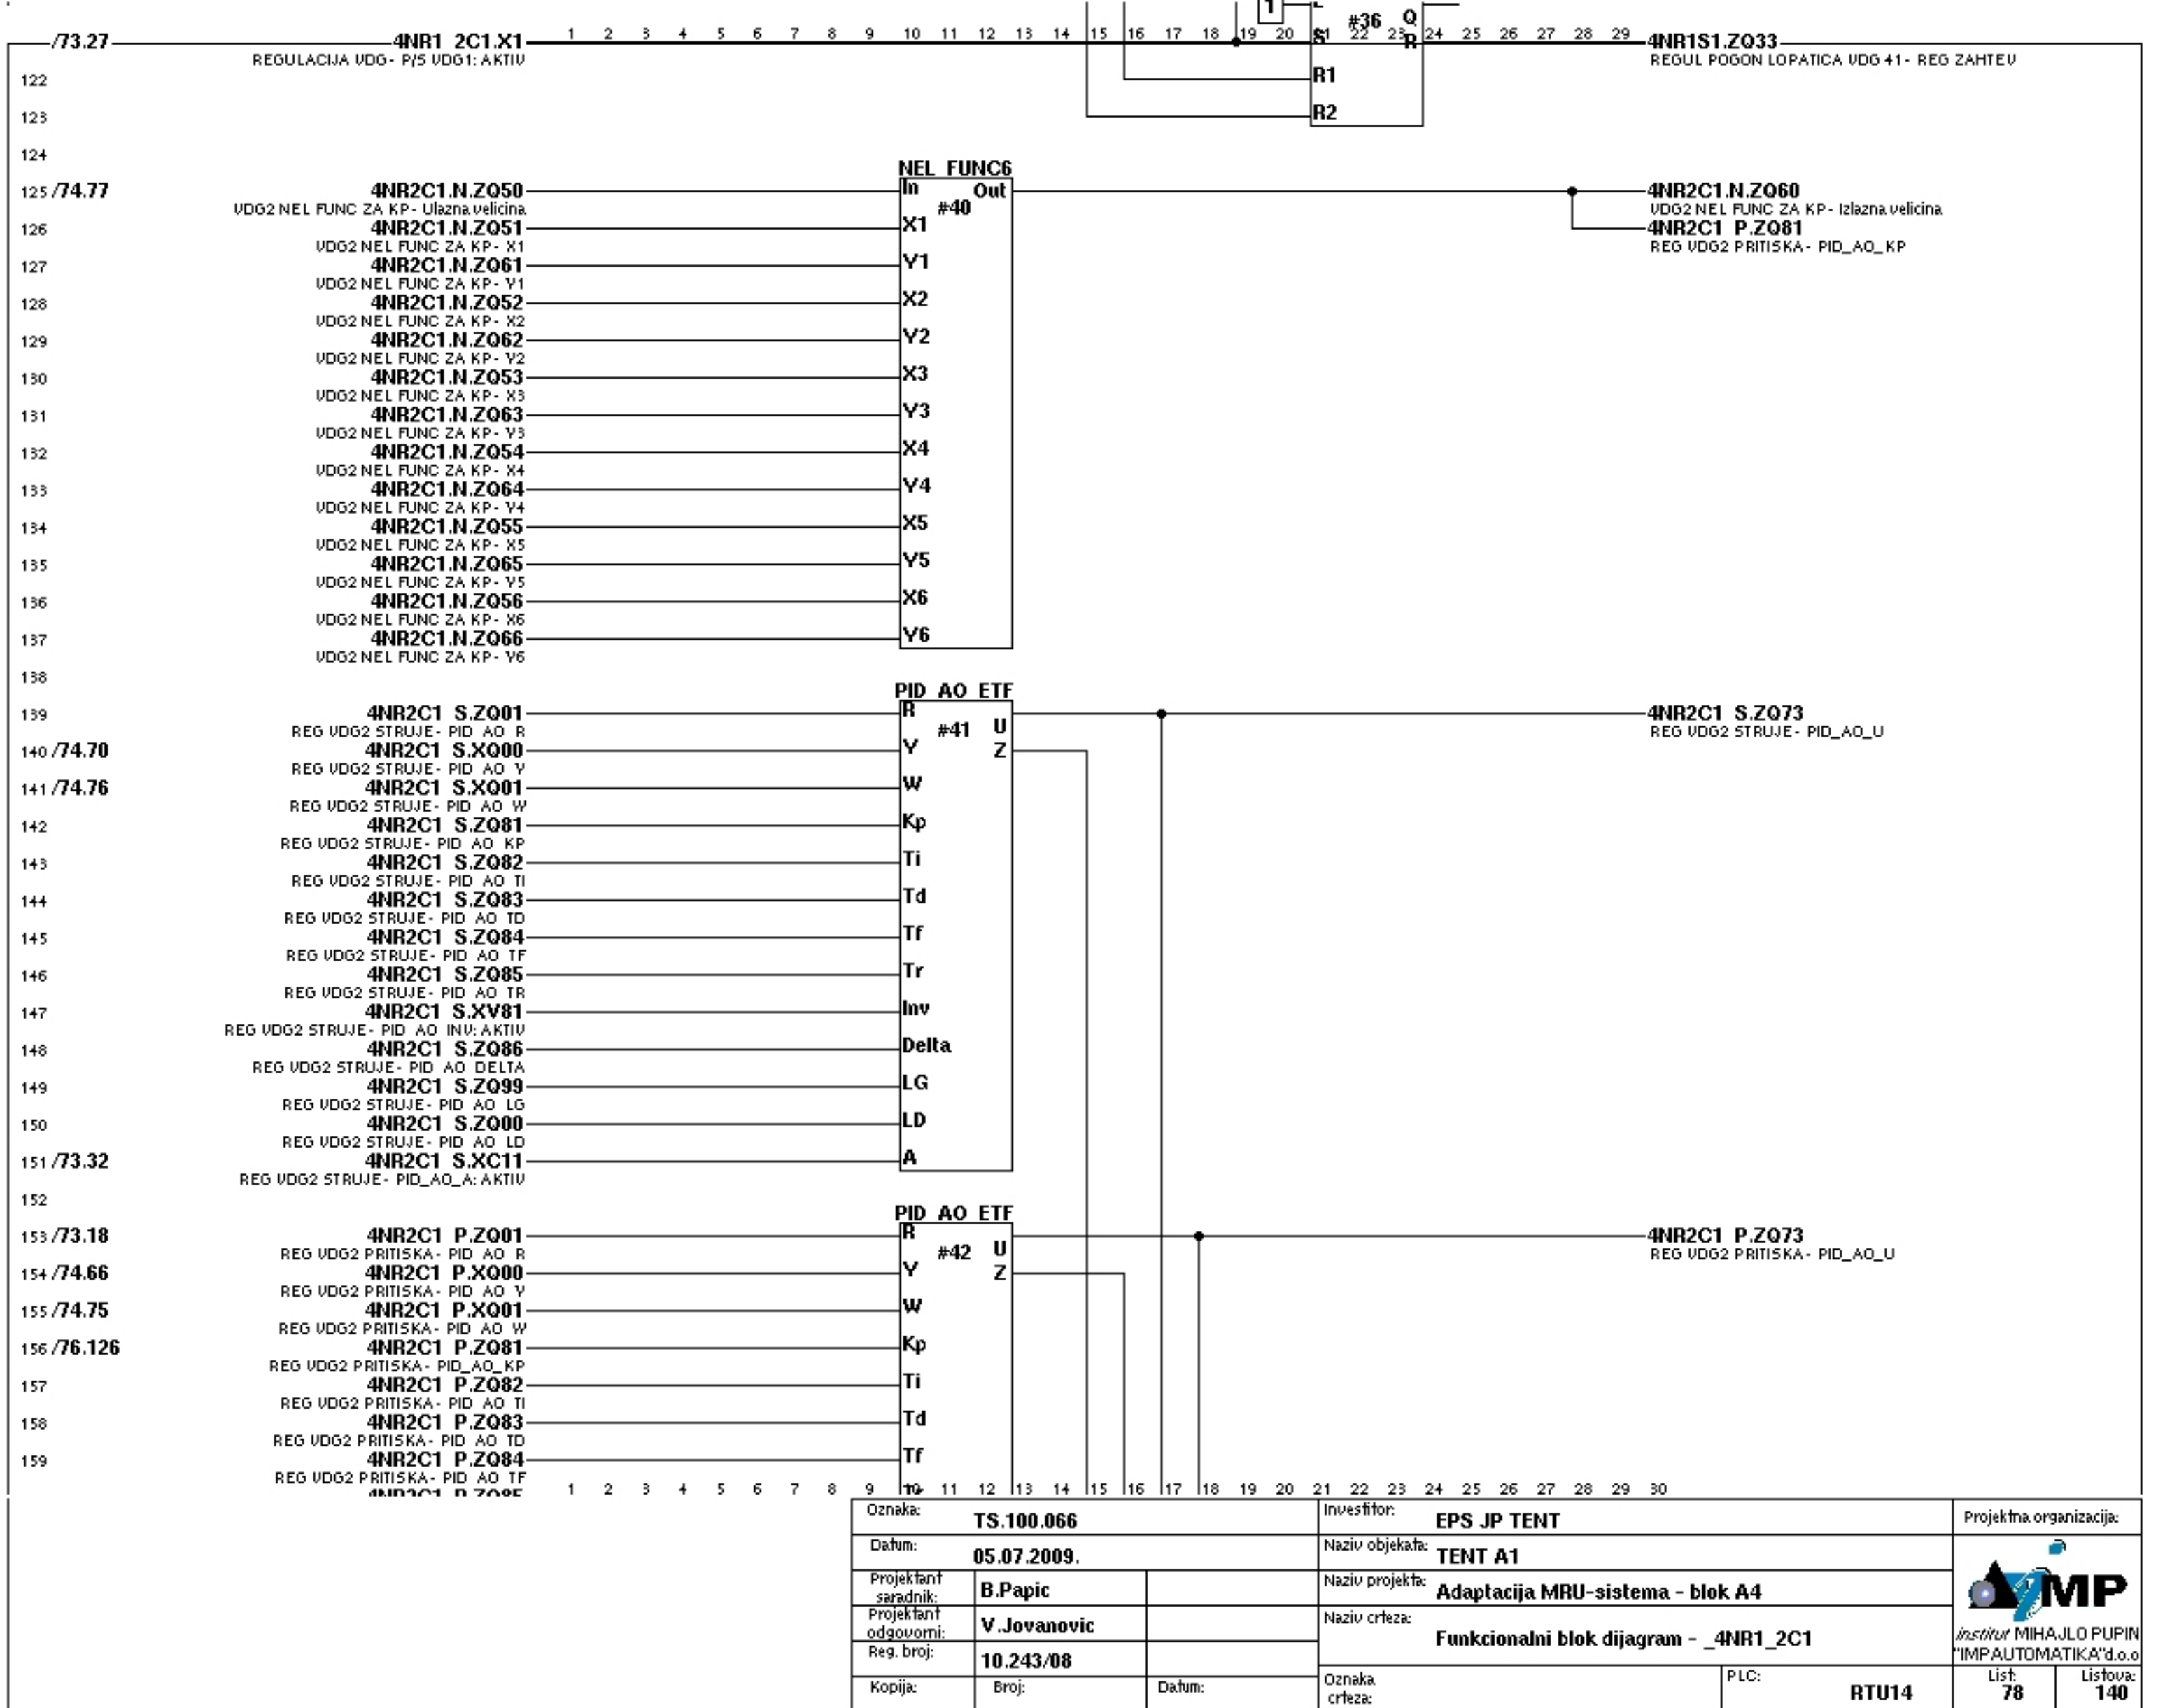

| | | | | | | |
|---------------------------|--------------------|--------|-------------------------------------------------------------|-------------------|---|---------------------|
| Oznaka: TS.100.066 | | | Investitor: EPS JP TENT | | <div>Projektna organizacija:</div> <div> institut MIHAJLO PUPIN "IMPAUTOMATIKA"d.o.o.</div> | |
| Datum: 05.07.2009. | | | Naziv objekata: TENT A1 | | | |
| Projektant saradnik: | B.Papic | | Naziv projekta: Adaptacija MRU-sistema - blok A4 | | | |
| Projektant odgovorni: | V.Jovanovic | | Naziv crteza: Funkcionalni blok dijagram - _4NR1_2C1 | | | |
| Reg. broj: | 10.243/08 | | | | | |
| Kopija: | Broj: | Datum: | Oznaka crteza: | PLC: RTU14 | List: 78 | Listova: 140 |

