


PRESEK C-C

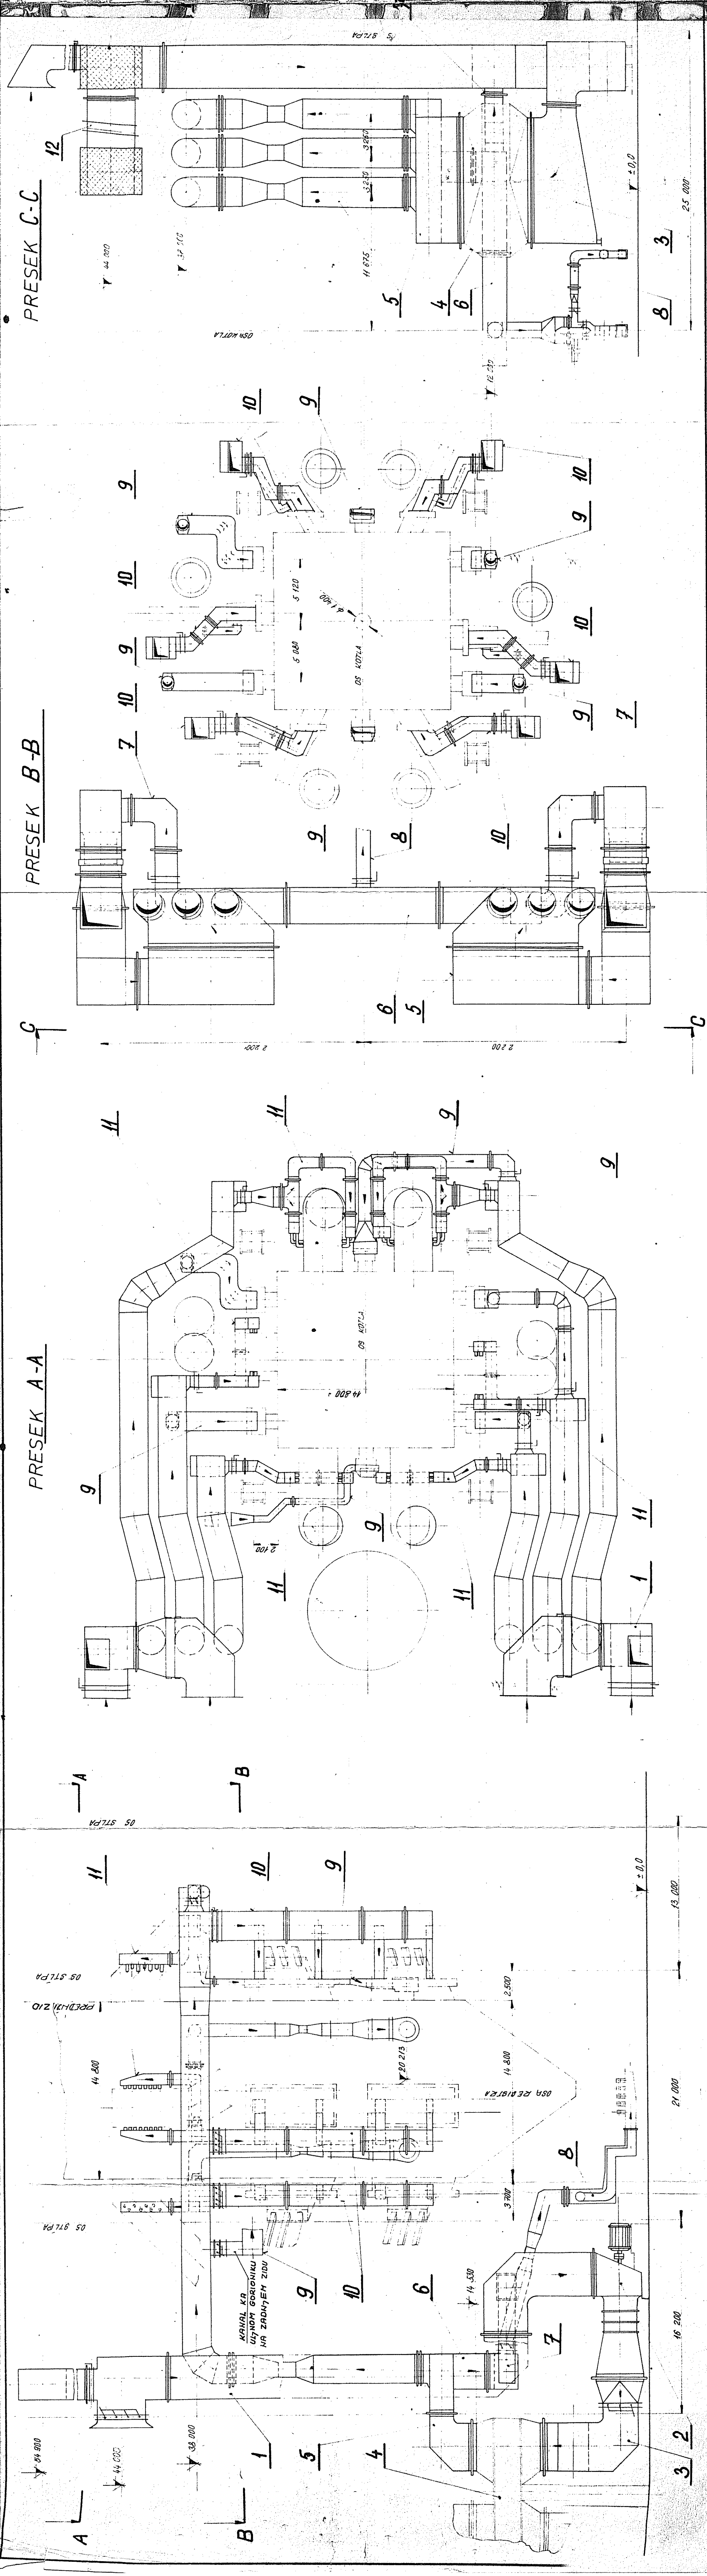

12	PARNI ZAGREJAČ VAZDUHA
11	KANALI PRIMARNOG VAZDUHA
10	KANALI SEKUNDARNOG VAZDUHA
9	KANALI VAZDUHA ZA GOR. MAZUTA
8	KANALI VAZDUHA ZA ROST.
7	RECIRKULACIONI KANAL TOPLOG VAZDUHA
6	SPOJNI KANAL TOPLOG VAZDUHA
5	RAZVODNI KANAL TOPLOG VAZDUHA
4	ZAGREJAČ VAZDUHA
3	POTISNI KANAL SVEŽEG VAZDUHA
2	VENTILATOR SVEŽEG VAZDUHA
1	USISNI KANAL SVEŽEG VAZDUHA
	NAZIV UREĐAJA

TENT Tent Proj TD				
0	2	7	9	8

T.NF Lock-a TD				
0	4	F	0	5
				2